


Martonvásár
Szerkezeti és Szabályozási terv felülvizsgálata
Közműfejlesztési javaslat
Szennyvízelvezetés
M=1:10000

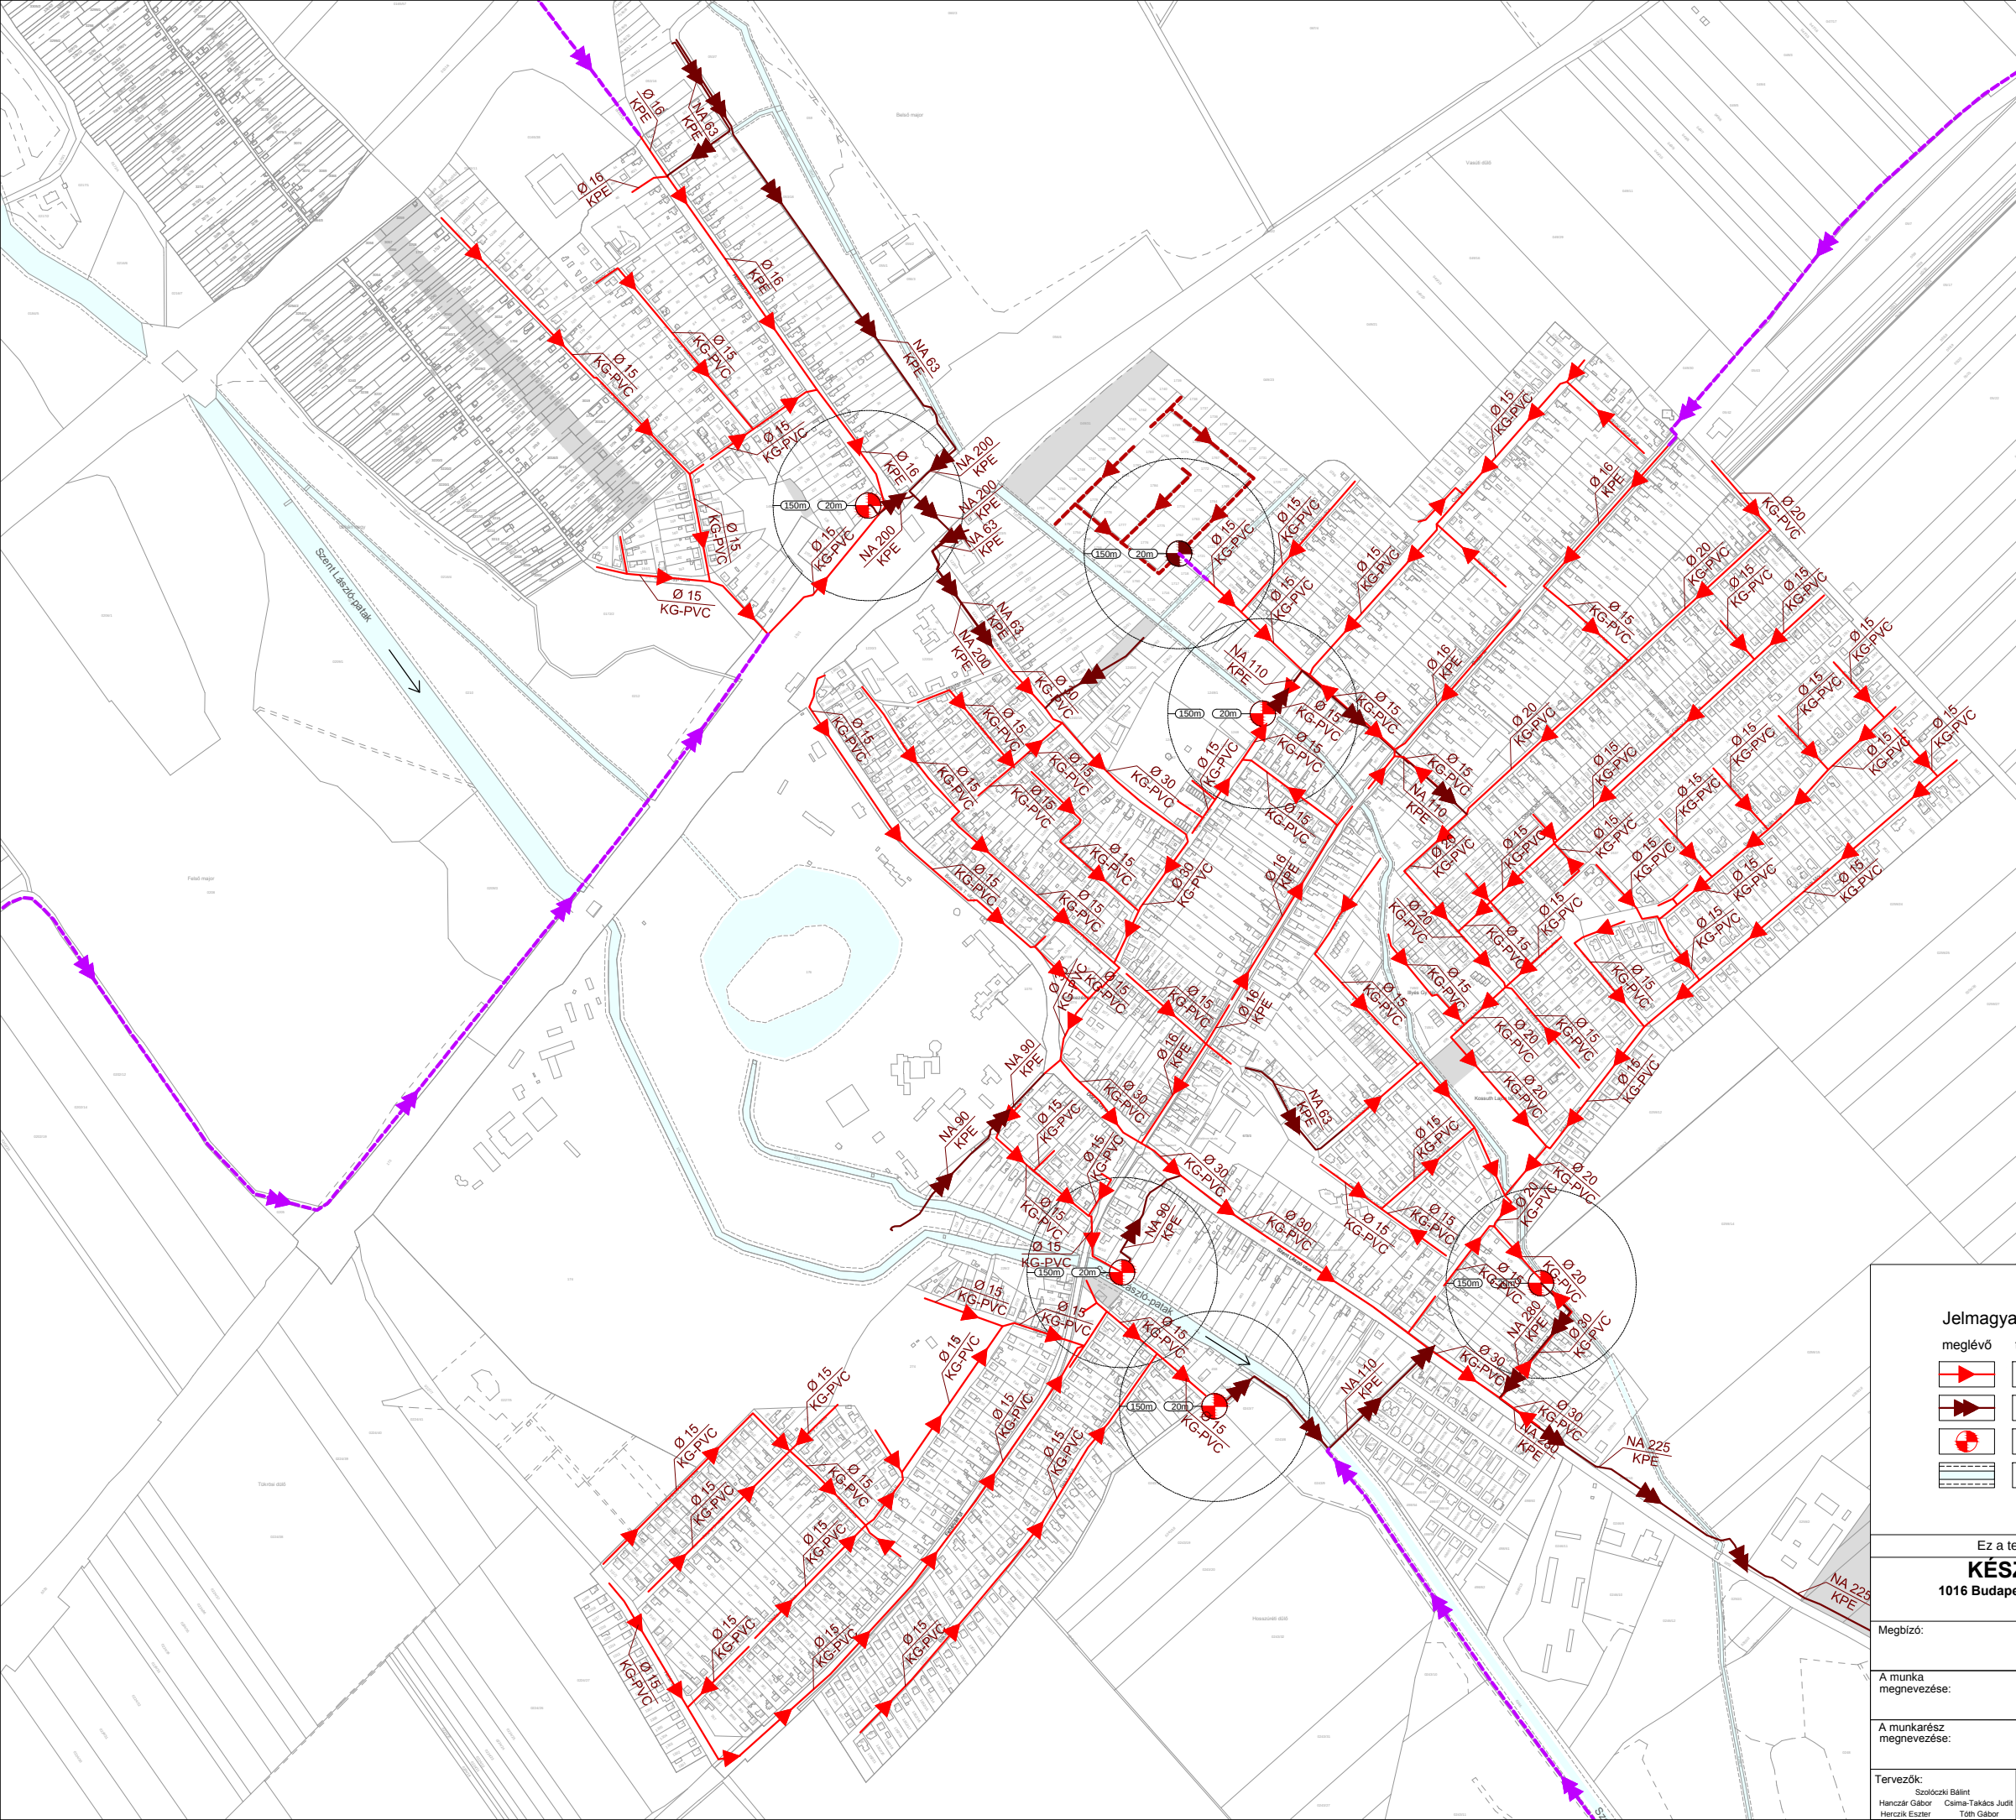

Jelmagyarázat:

		Gravitációs szennyvízgyűjtőcsatorna
		Nyomott szennyvízvezeték
		Szennyvízátemelő
		Vízfelszín mederkarbantartási sávval

Ez a terv a KÉSZ Tervező Kft. szellemi tulajdona, amely védelmét jogszabály biztosítja.

KÉSZ KÖZMŰ ÉS ENERGETIKAI TERVEZŐ KFT. 1016 Budapest, I. Naphegy utca 26. Tel.: 489-0365 Fax: 201-4692 Email: kozmu@kesztervezo.hu	Munkaszám: 48/2013			
Megbízó: Völgyzugoly Műhely Kft. 1024 Budapest, Káplár u. 7.	Módosítás: Tervfázis: Fejlesztési javaslat			
A munka megnevezése: Martonvásár Szerkezeti és Szabályozási terv felülvizsgálata	Tervszám: KF-Csát			
A munkarész megnevezése: Közműfejlesztési javaslat: Szennyvízelvezetés	Méretarány: M=1:10000			
Tervezők: Szólóczi Balint Hanczár Gábor Herczák Eszter	Szakági vezető tervező: Biro Attila Herczák Eszter	Szakági vezető tervező: Hanczár Zsoltné Herczák Eszter	Ügyvezető: Hanczár Zsolt	Dátum: 2013. december