


Erdőhát településrész közműellátottsága

M=1:5000

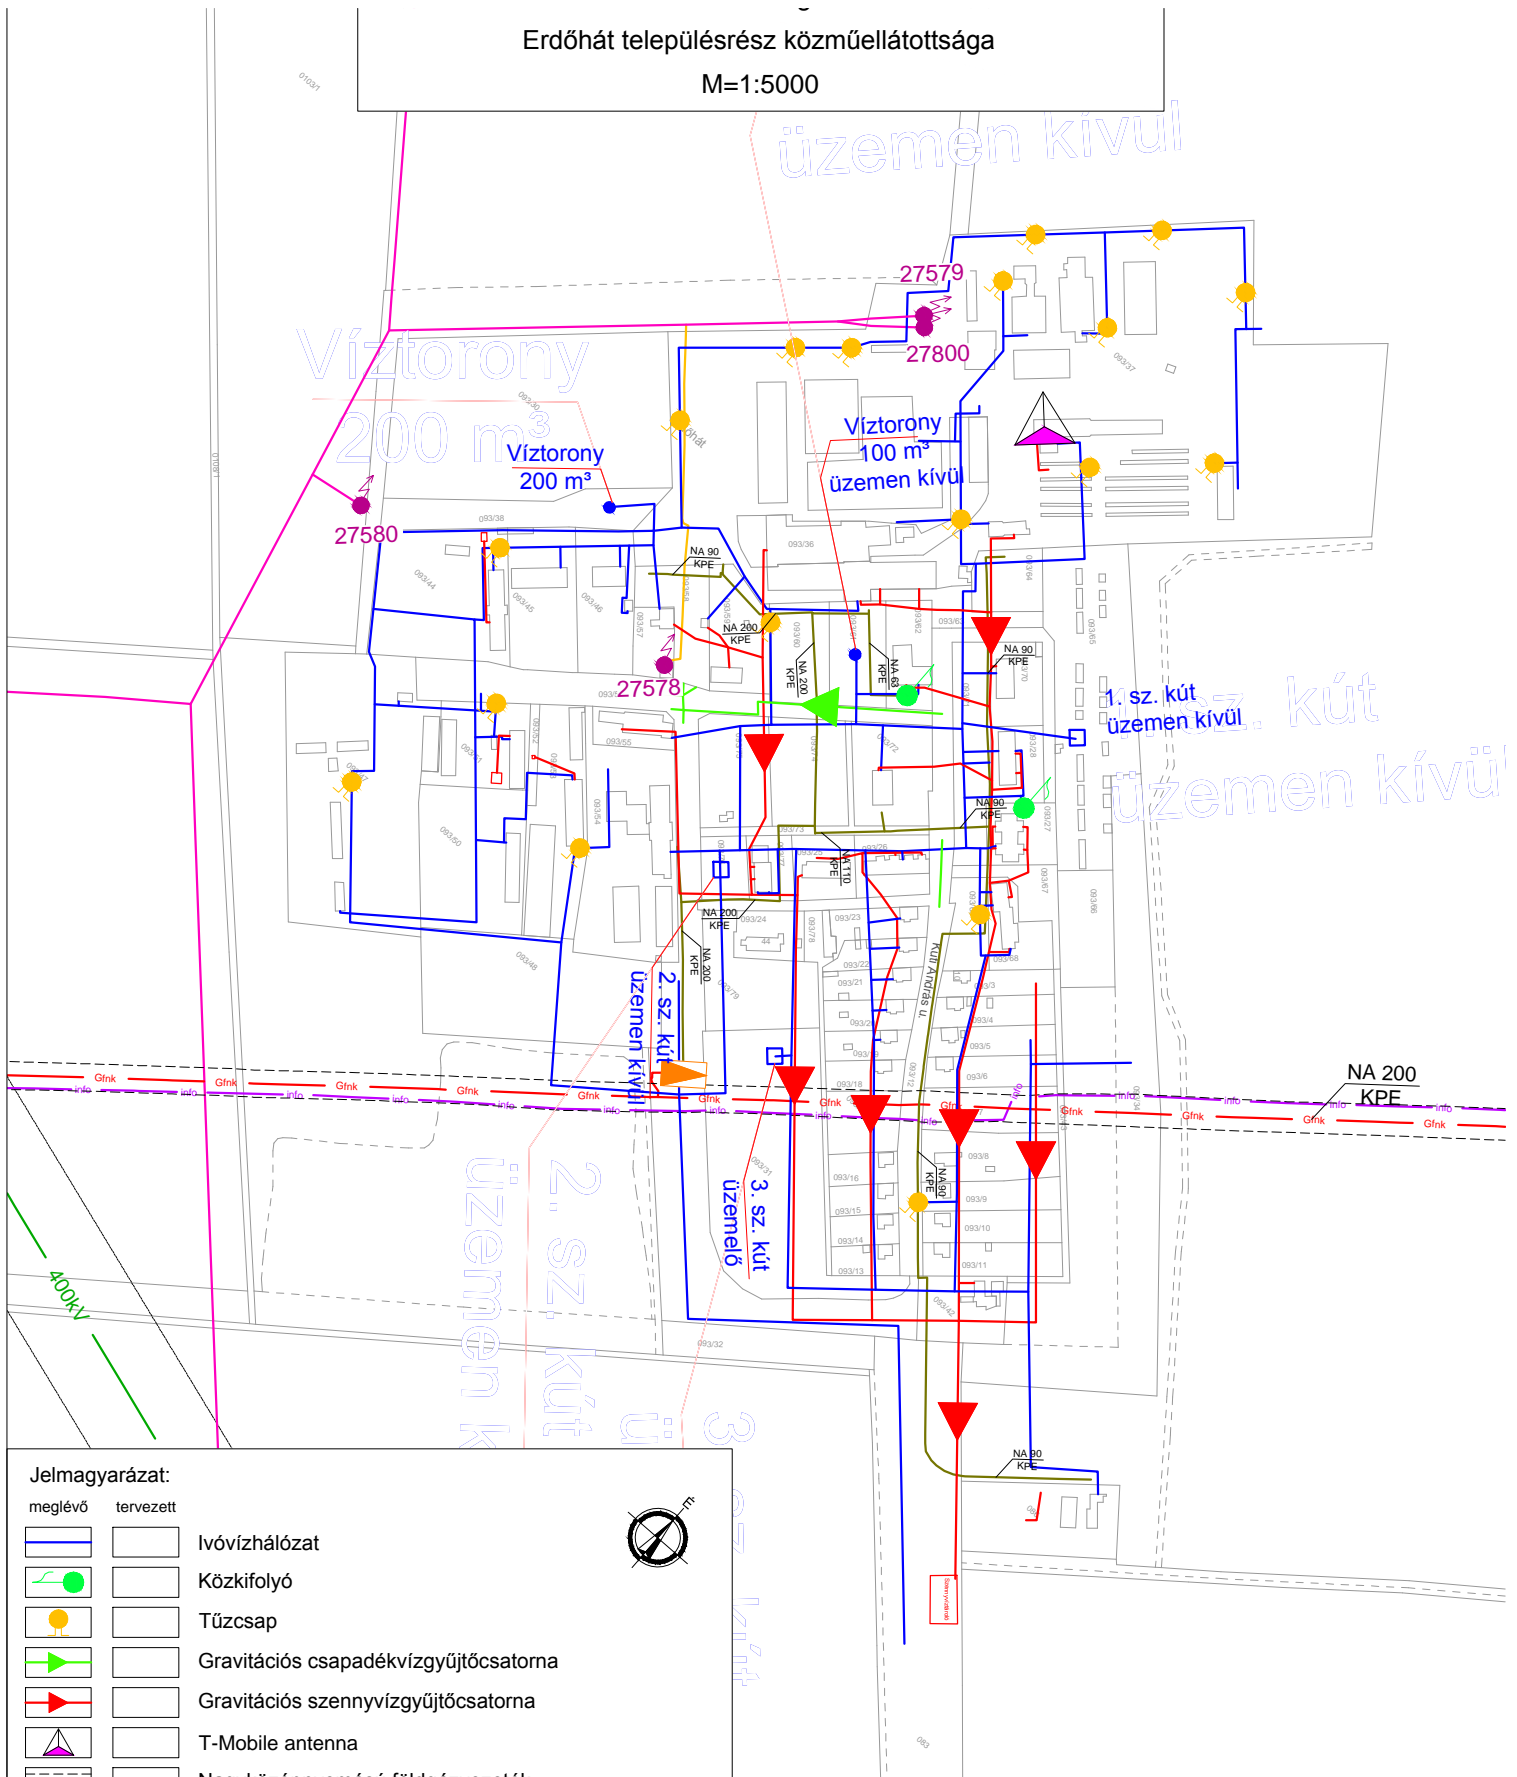

Jelmagyarázat:

meglévő	tervezett	
		Ivóvízhálózat
		Közfolyó
		Tűzcsap
		Gravitációs csapadékvízgyűjtőcsatorna
		Gravitációs szennyvízgyűjtőcsatorna
		T-Mobile antenna
		Nagyközépnomású földgázvezeték
		Középnomású földgázvezeték
		Nyomáscsökkentő
		Bányaüzemviteli kábel
		400 kV-os szállítóvezeték (40-40 méteres biztonsági sávval)
		Középfeszültségű légvezeték
		Középfeszültségű földkábel
		Transzformátor



Ez a terv a KÉSZ Tervező Kft. szellemi tulajdona, amely védelmét jogszabály biztosítja.

KÉSZ KÖZMŰ ÉS ENERGETIKAI TERVEZŐ KFT.
 1016 Budapest, I. Naphegy utca 26. Tel.: 489-0365 Fax: 201-4692
 Email: kozmu@kesztervezo.hu

Munkaszám:
48/2013

Megbízó:
Völgyzugoly Műhely Kft.
 1024 Budapest, Káplár u. 7.

Módosítás:
Tervfázis:
Vizsgálat

A munka megnevezése:
Martonvásár
Szerkezeti és Szabályozási terv felülvizsgálata

Tervszám:
KV-Erdőhát

A munkarész megnevezése:
Közművizsgálat:
Erdőhát településrész közműellátottsága

Méretarány:
M=1:5000

Tervezők:
Szőlőczi Bálint
Hanczár Gábor
Herczék Eszter

Szakági vezető tervező:
Biro Attila
1016 Budapest
TV-T, TE-T, TH-T

Szakági vezető tervező:
Hanczár Zsoltné
1016 Budapest
TV-T, TE-T, TH-T

Ügyvezető:
Hanczár Zsolt

Dátum:
2013. december