


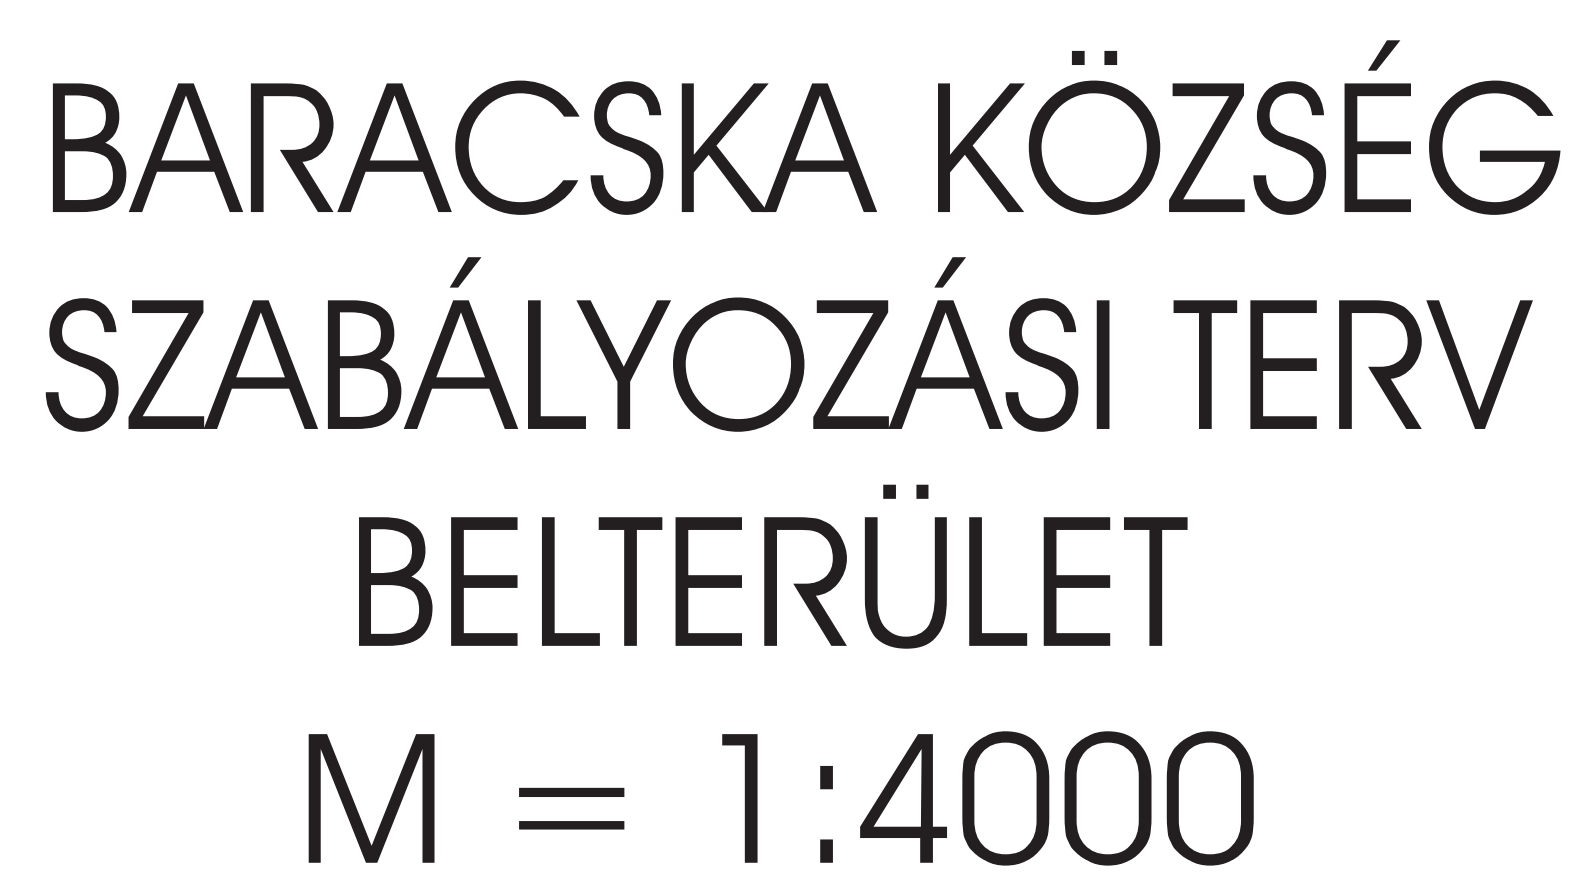

Belterület határa					
Szabályozási vonal					
Építési vonal					
Építési övezet, övezet határa					
Irányadó telekhatárai					
Megszüntető jel					
Helyi védelem határa					
Be nem építhető terület					
Építési övezet jele					
<table border="1"> <tr> <td>telepítési mód</td> <td>legnagyobb beép.</td> </tr> <tr> <td>építési mérsékelt</td> <td>legkisebb telek</td> </tr> </table>	telepítési mód	legnagyobb beép.	építési mérsékelt	legkisebb telek	
telepítési mód	legnagyobb beép.				
építési mérsékelt	legkisebb telek				
Rehabilitációs terv készítése					
Telekalakítási terv készítése					

Vegyes terület - településközpontGazdasági terület - kereskedelmi

Gazdasági terület - Ipari

Kölöklőcs területe - tómedék

Elsőrendű közlekedési terület

Mezőgazdasági terület - általánosZöldterület - közparkMűemlék

Művi értékvédelem

Igazgatási központ	
Oktatási központ	
Művelődési központ	
Egyházi központ	
Egészségügyi központ	
Kereskedelmi központ	
Sport központi	
Temető	

Intézmények

⊕

ALBAEXPERT MÉRNÖKI IRODA BT 8000 Székesfehérvár Várkörút 56.			
MEGÍZŐ:	BARACSKA POLGÁRMESTERI HIVATAL		RAZD SZÁM: SZ 1
ÜGYVEZŐ: KUNYI FERENC GABOR	BARACSKA KOSSUTH U. 29.		TELFON SZÁM: 2004
VEZETŐ TERVEZŐ: BENCZIK PÉTER	TERV TÁRGYAI:	BARACSKA TELEPÉLTEREVEZÉSI TERV	MÉRTÉKBARÁT: 1:4000
TERVEZŐ: MARTIN NIKÉ	RAZD TÁRGYAI:	SZABÁLYOZÁSI TERV (BEJUTÓI)	DATUM: 2009. SZEPTEMBER