


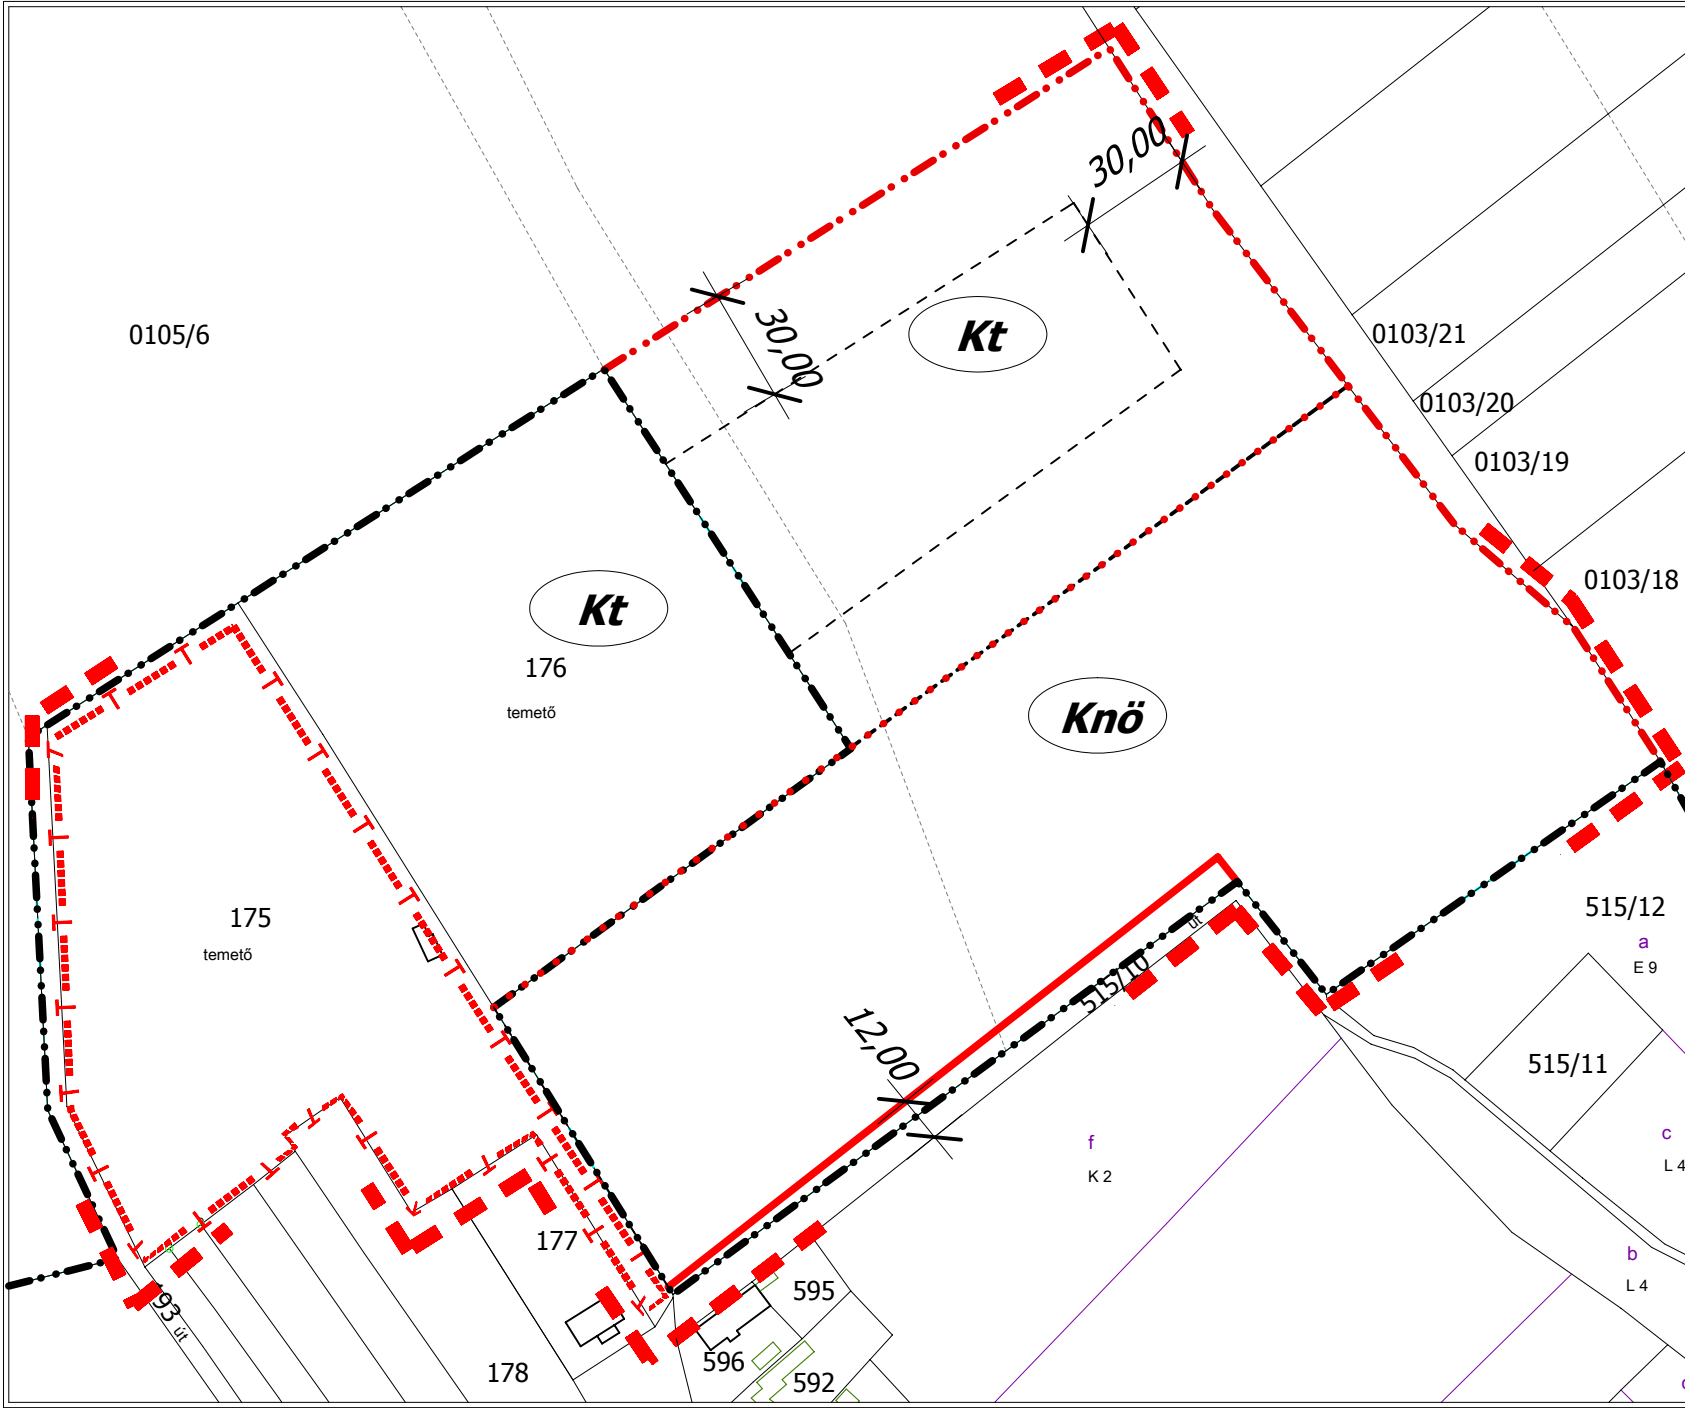

**Tordas, 0105/6, 175 és
176-os helyrajzi számú
ingatlanok
Szabályozási terve**

M1:2 000

meglévő	tervezett	
		szabályozási terv határa
		belterület határa
		szabályozási vonal
		építési övezet határa
		telekhatár
		védett temető határa
		fásított védőterület határa

különleges temetőterület	
Kt	SZ 5 % 4,5 m 10 000 m ²

különleges növénykert terület	
Knö	SZ 30 % 5,5 m 10 000 m ²

ALBA EXPERT MÉRNÖKI IRODA BT. 8000 Székesfehérvár, Várkörút 56.		
megbízó:	rajz szám:	Felghoff SZT-M/1
igyekező:	vezető tervező:	munkaszám:
Péterfia Gábor	Wittek Krisztina	
tervező:	tervező:	tervező:
Péterfia Gábor	Tordas Településszerkezeti terv módosítás	M 1: 2 000
Miklós Melinda	rajz tárgya:	időpont: 2009. október
	Szabályozási terv	