


Martonvásár
 Településrendezési eszközök módosítása
 Közművizsgálat
 Vízellátás
 M=1:8000

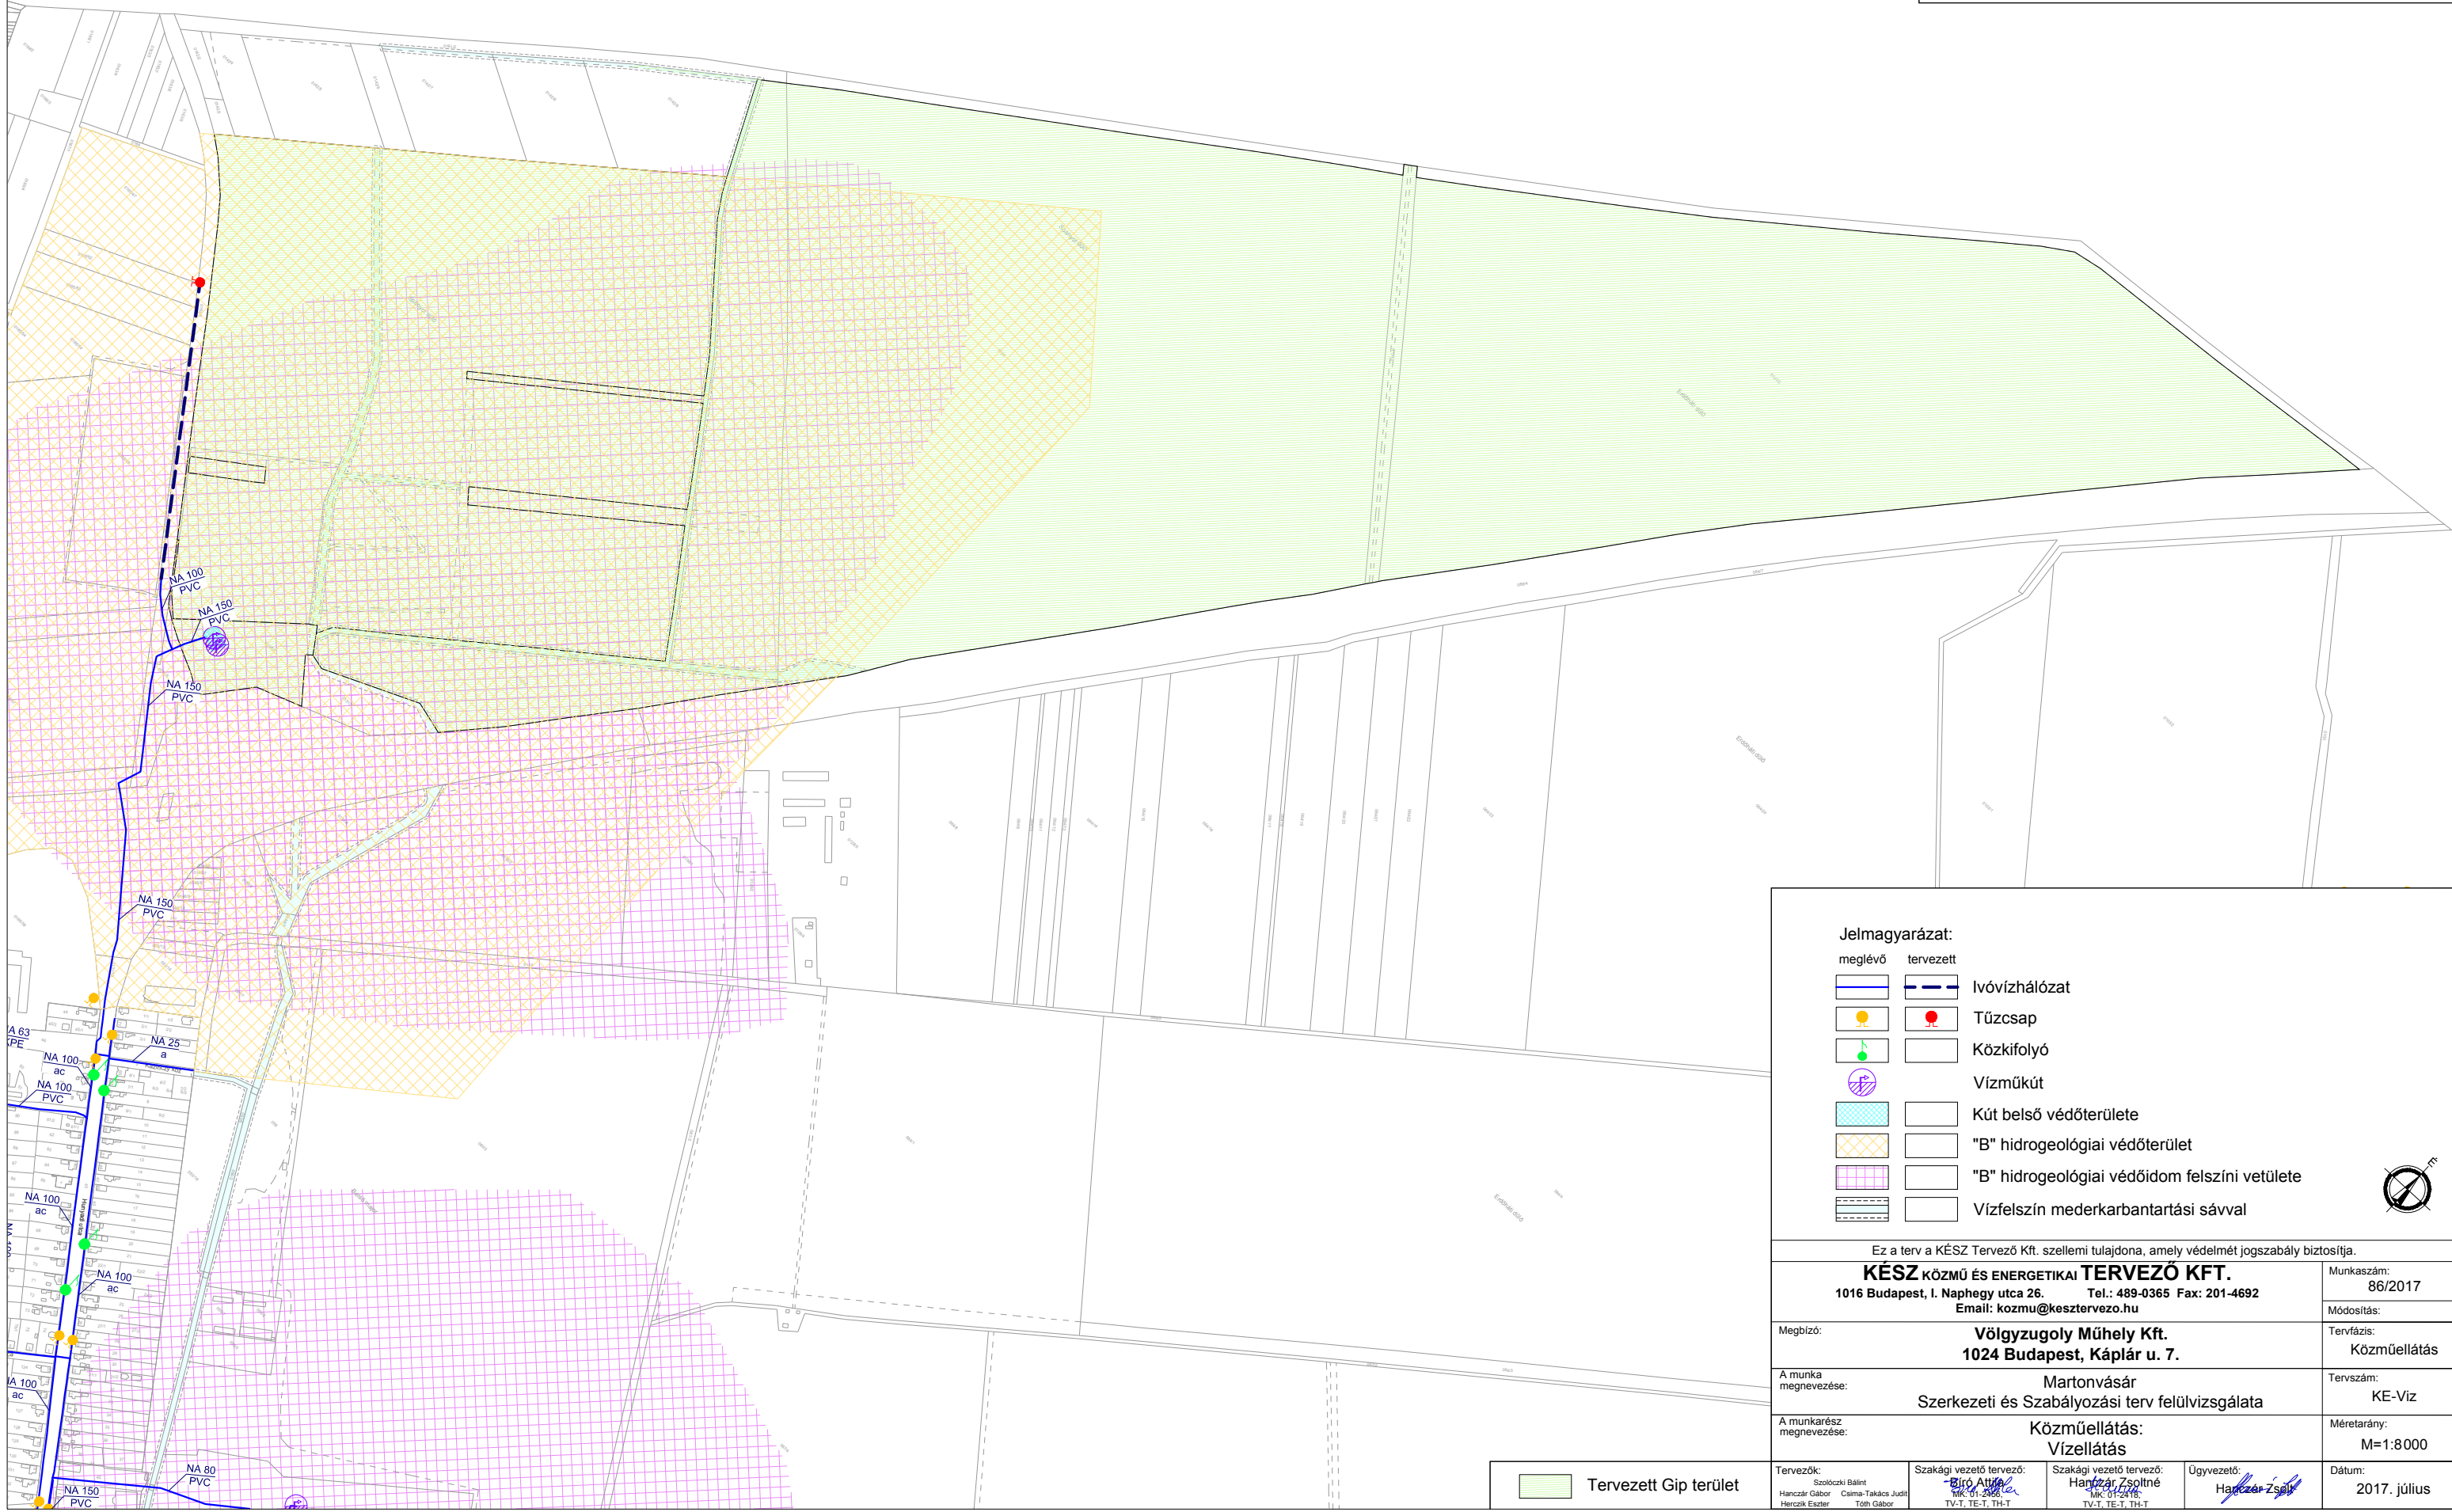

Jelmagyarázat:

meglévő	tervezett	
		Ivóvízhálózat
		Tűzcsap
		Közkifolyó
		Vízműkút
		Kút belső védőterülete
		"B" hidrogeológiai védőterület
		"B" hidrogeológiai védődíom felszíni vetülete
		Vízfelszín mederkarbantartási sávval



Ez a terv a KÉSZ Tervező Kft. szellemi tulajdona, amely védelmét jogszabály biztosítja.

KÉSZ KÖZMŰ ÉS ENERGETIKAI TERVEZŐ KFT. 1016 Budapest, I. Naphegy utca 26. Tel.: 489-0365 Fax: 201-4692 Email: kozmu@kesztervezo.hu		Munkaszám: 86/2017
Megbízó: Völgzugoly Műhely Kft. 1024 Budapest, Káplár u. 7.		Módosítás: Tervfázis: Közműellátás
A munka megnevezése: Martonvásár Szerkezeti és Szabályozási terv felülvizsgálata		Tervszám: KE-Víz
A munkarész megnevezése: Közműellátás: Vízellátás		Méretarány: M=1:8000
Tervezők: Szólóczi Bálint Hanczár Gábor Herczik Eszter	Szakági vezető tervező: Győri Attila MűC 01/2017 TV-T, TE-T, TH-T	Szakági vezető tervező: Hanczár Zsoltné MűC 01/2017 TV-T, TE-T, TH-T
Ugyvezető: Hanczár Zsolt		Dátum: 2017. július

Tervezett Gip terület