



KÉSZÜLT AZ ÁLLAMI ALAPADATOK FELHASZNÁLÁSÁVAL.

VAL KÖZSÉG BELTERÜLET SZABÁLYOZÁSI TERV 12/2012. (V.24.) SZ. ÖK. RENDELET		RAJZSZÁM: SZ-1/1M
TERVEZŐ: VAL KÖZSÉG ÖNKORMÁNYZATA	TERVEZŐ: TTI-EUROVIA KFT.	LEPTÉK: 1:2 000
2473 VÁL. VAJDA JÁNOS U. 2. TEL./FAX: 06 22 333 411	1118 Budapest, Vegyész utca 7	DATUM: 2012.06.
VEZETŐ TERVEZŐ: TAPOLCZAI TIBORNÉ ökléptézmérnök, városrendezési szakmérnök TTI 01-2184		

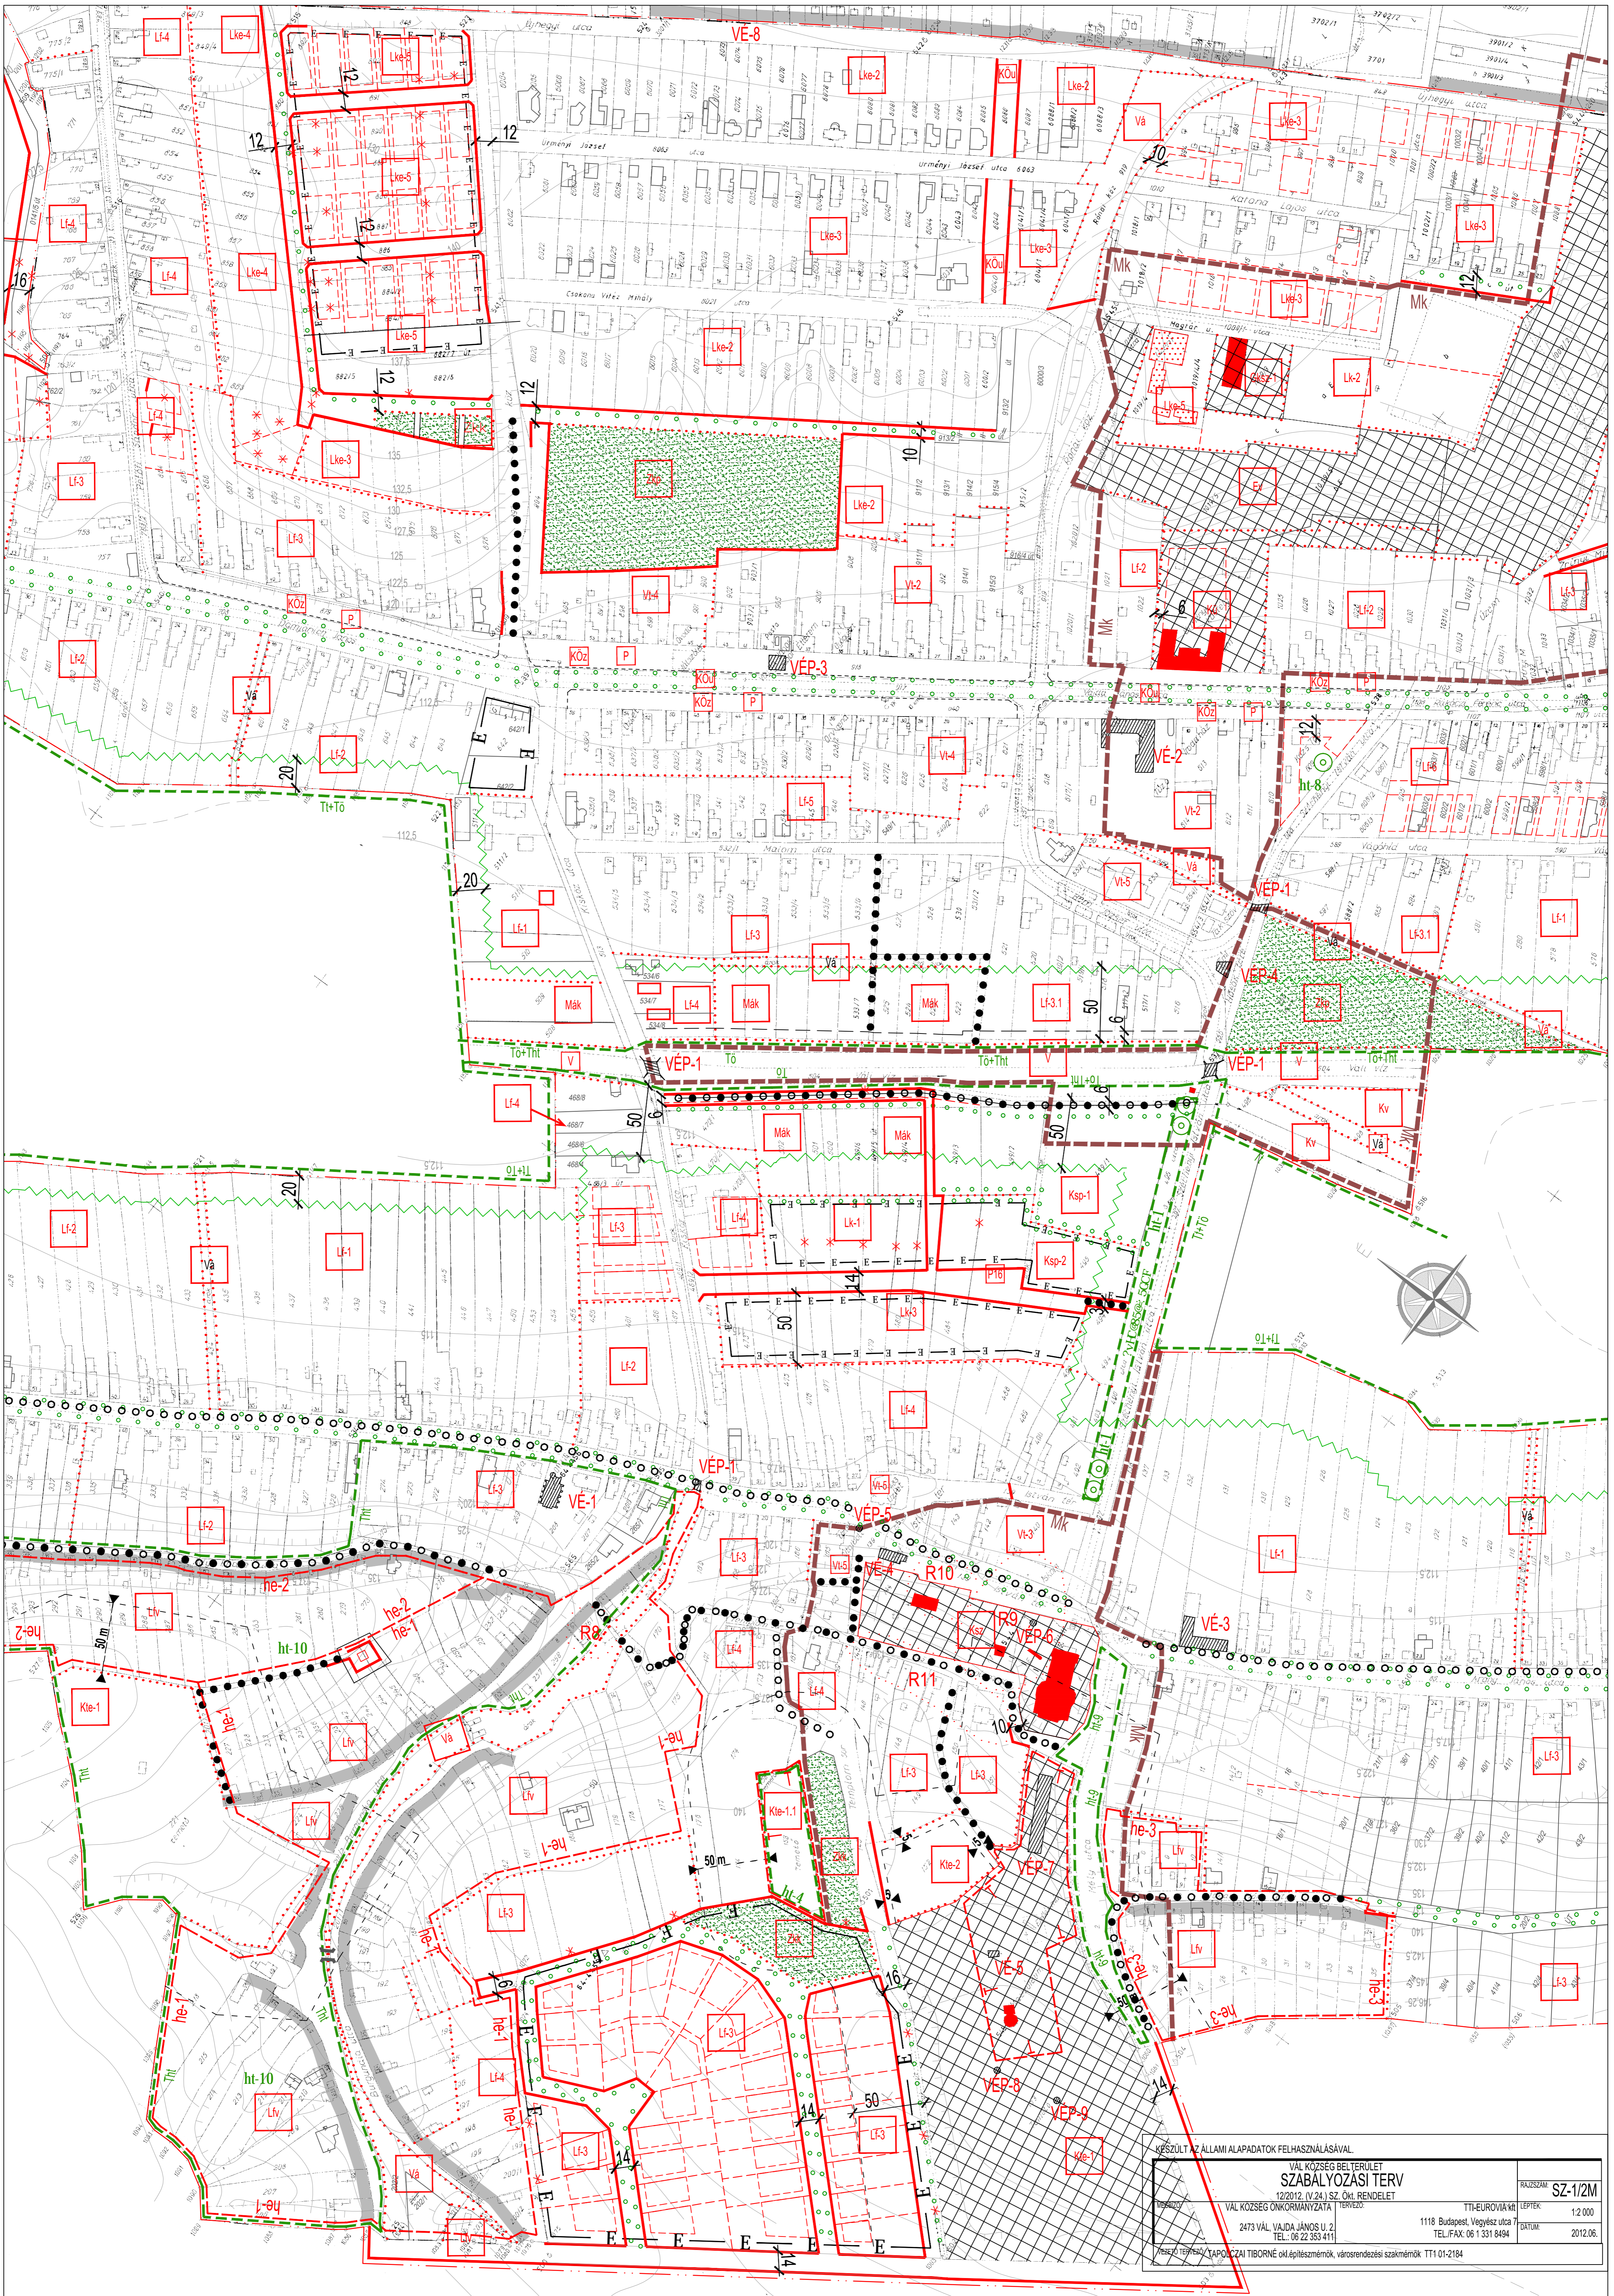

KÉSZÜLT AZ ÁLLAMI ALAPADATOK FELHASZNÁLÁSÁVAL		RAJZSÁM SZ-1/2M	
VÁL KÖZSEG BELTERÜLET SZABALYZÁSI TERV			
12/2012. (V.24.) SZ. ÖK. RENDELET			
TERVEZŐ	VAL KÖZSEG ÖNKORMÁNYZATA	TERVEZŐ	TTI-EUROVIA KFT
2473 VÁL VAJDA JÁNOS U. 2	1118 Budapest, Vegyész utca 7	LEPTÉK	1:2 000
TEL.: 06 22 353 4111		DÁTUM	2012.06.
KÉSZÍTÉSI TERVEZŐ: TÁPOCZAI TIBORNÉ ökl.éplétszámőrök, városrendelési szakmérnök TT1 01-2184			

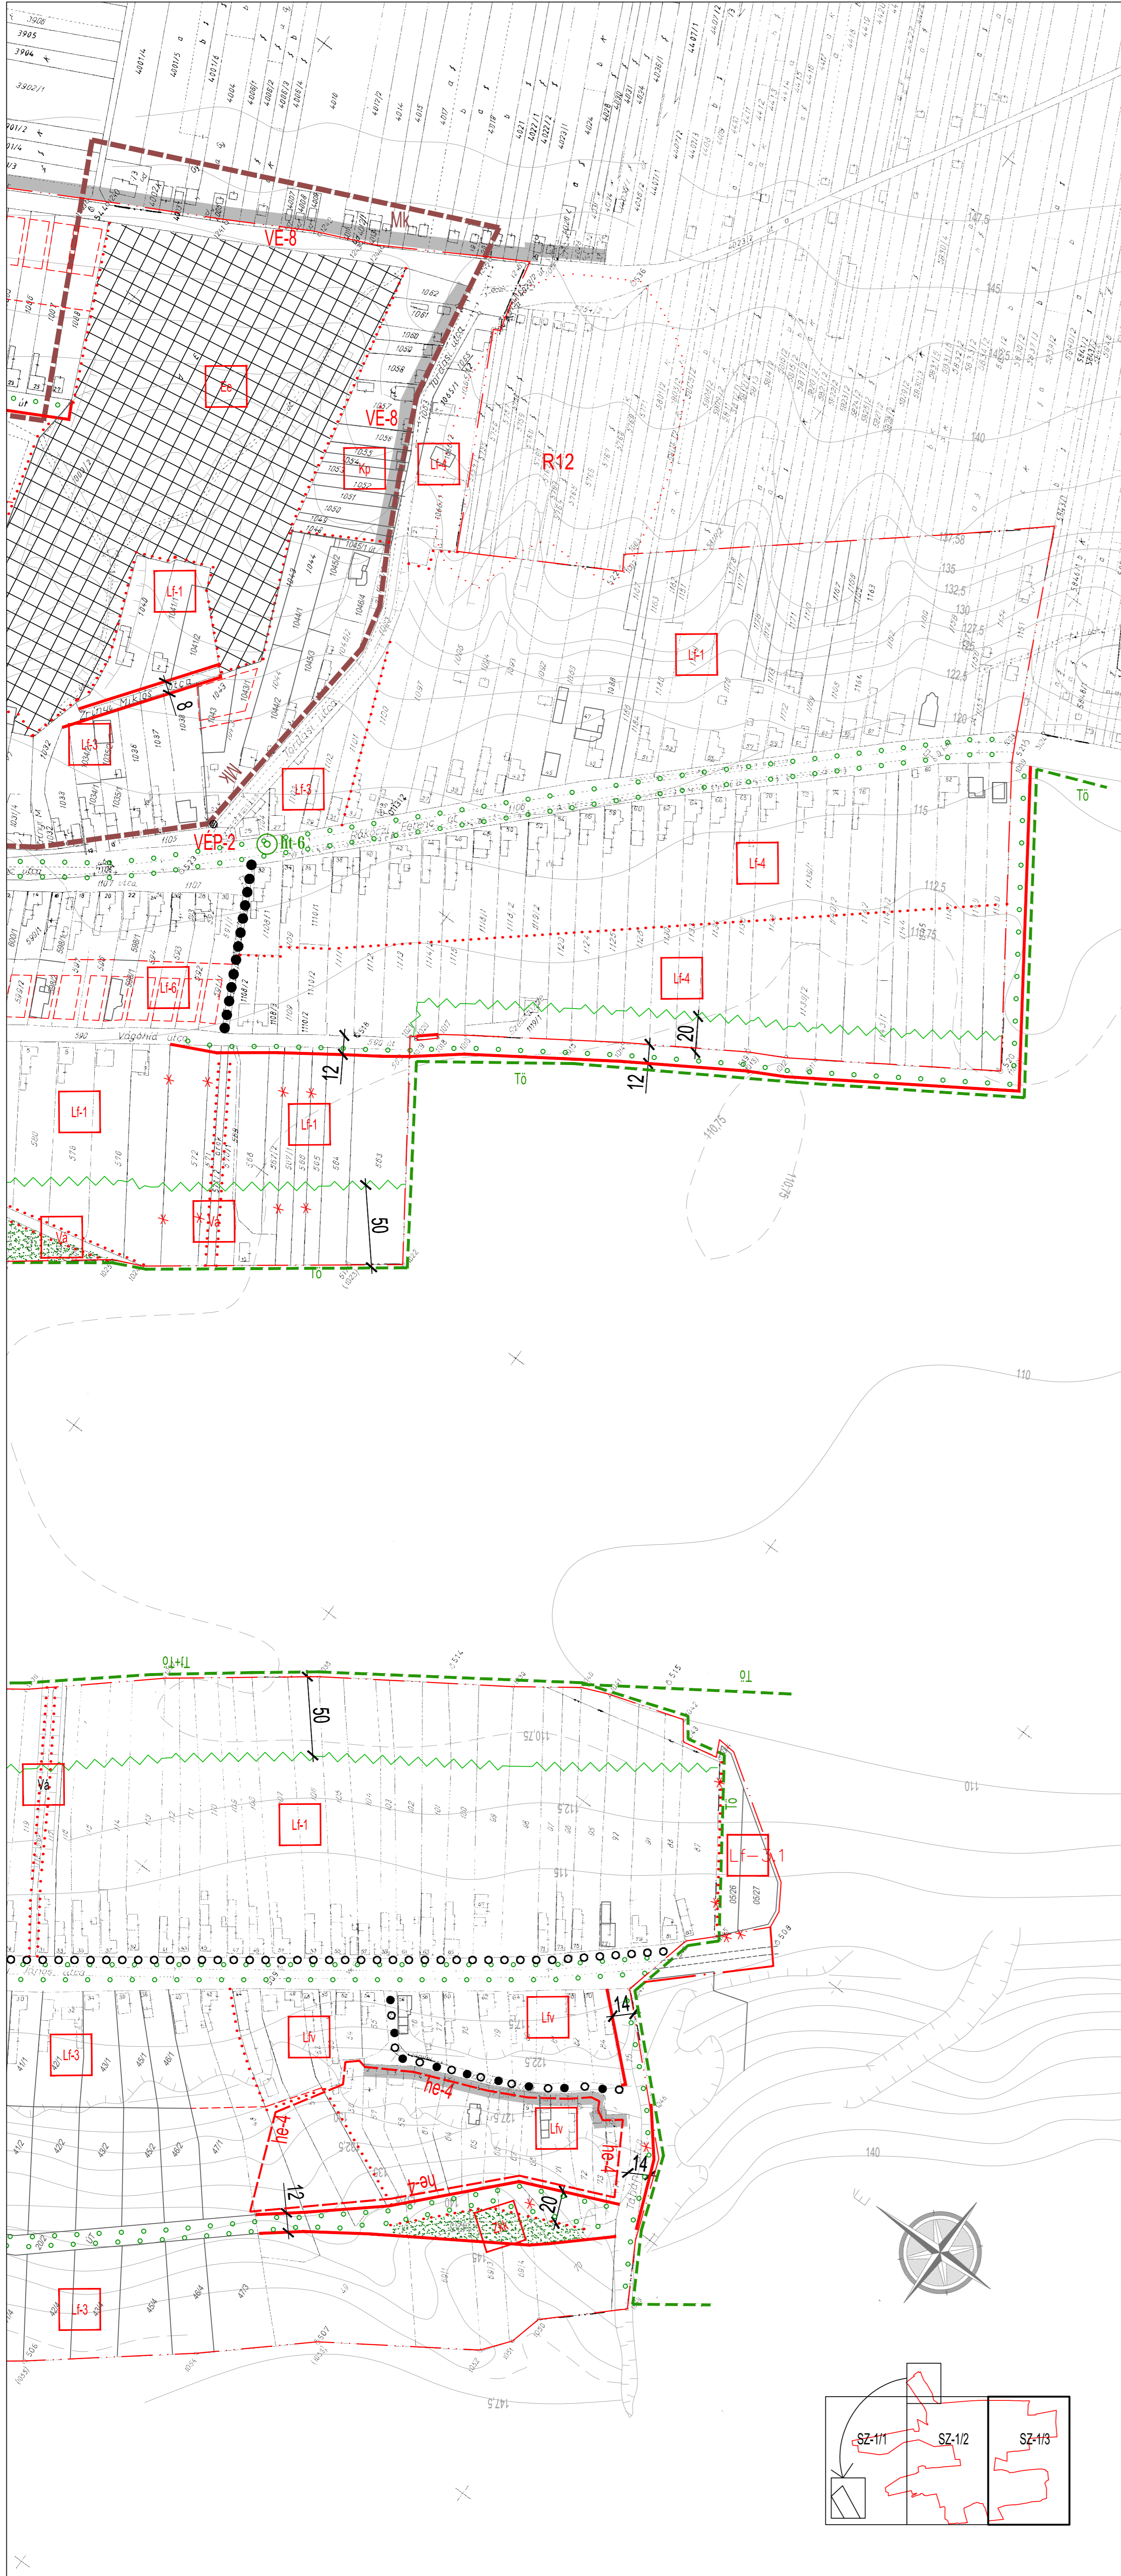

- JELKULCS:**
- MEGLEVO BELTERULET HATARA
 - TERVEZETT BELTERULET HATARA
 - TERVEZETT SZABALYOZASI VONAL
 - MEGSZUNTEFO JEL
 - EPITESI OVEZET HATARA
 - JAVASOLT TELEKOSZTAS
 - VEDETAVOLSAG
- ORSZAGOS VEDELEM:**
- MUEMLEK
 - MUEMLEK TELKE
- HELYI VEDELEM:**
- HELYI VEDETT EPULET, EPITMENY
 - MUEMLEKI KORNYEZET HATARA
 - REGESZETI LELOHELY ES HATARA
 - HELYI ERTEKVEDELMI TERULET HATARA
 - VEDETT UTKACEP
 - VEDETT TEMETO, TEMETORESZ HATARA
- TERMESZETI ERTEK VEDELEM:**
- TERMESZETI TERULET VEDOOVEZETENEK HATARA
 - OKOLOGIAI HALOZAT TERULETENEK HATARA
 - TERMESZETI TERULET HATARA
 - HELYI JELENTOSEGU TERMESZETI VEDELEM
 - HELYI JELENTOSEGU TERMESZETI ERTEK
 - JAVASOLT EPITESI HELY
 - ZOLDTERULET
 - ELOVASARLASI JOGGAL TERHELT TERULET HATARA
 - TERKEPEN NEM SZEREPLO, MEGLEVO BEEPITES
 - SZABALYOZASI SZELLESSEG
 - EPITESI VONAL
 - GYALOGUT
 - KEREKPARUT
 - VEGYES HASZNALATU UT
 - JELENTOS SZINTBENI GEPJARMU-TAROLO
 - KOTELEZO FASITAS
 - HID
 - ELBONTOTT EPULET

1. DOKUMENTUM: TERVEZETI TERVEZÉS
 2. DOKUMENTUM: SZABALYOZASI TERV
 3. DOKUMENTUM: MUNKATERV

BEEPITESRE SZANT TERULETEK:

LAKOTERULETEK:	KULONLEGES TERULETEK:		
Lf-1 0/25% 3-4,5/2000	FALUSIAS LAKOTERULET 1	Ksp-1 SZ 5% 3,5 K	SPORTTERULET
Lf-2 0/30% 3-4,5/1500	FALUSIAS LAKOTERULET 2	Ksp-2 SZ 40% 3,5-9,3/3000	SPORTTERULET
Lf-3 0/30% 3-4,5/1100	FALUSIAS LAKOTERULET 3	Ku SZ 20% 3-7,5 K	ORMENYI KASTELY TERULETE
Lf-4 0/25% 3-4,5/1100	FALUSIAS LAKOTERULET 3 MOD.	Ksz SZ 20% 3-4,5 K	SZAKRALIS TERULET
Lf-5 0/30% 3-4,5/900	FALUSIAS LAKOTERULET 4	Kp 0/10% 2-4,5 K	PINCE TERULET
Lf-6 0/30% 3-4,5/700	FALUSIAS LAKOTERULET 5	Kte-1 SZ 5% 3-10 K	TEMETO TERULET 1
Lf-7 0/30% 3-4,5/500	FALUSIAS LAKOTERULET 6	Kte-2 SZ 5% 3-4,5 K	TEMETO TERULET 1 MOD.
Lfk 0/30% 3-4,5 K	KIALAKULT FALUSIAS LAKOTERULET	Kte-3 SZ 20% 3-7,5 K	TEMETO TERULET 2
Lfv 0/25% 2,5-4 K	VEDETT FALUSIAS LAKOTERULET	Kv SZ 5% 3,5 K	VARSARTER

KERTVAROSIAS LAKOTERULETEK:

Lke-1 0/30% 3-4,5/1100	KERTVAROSIAS LAKOTERULET 2	Zkp SZ 2% 3,5/1ha	KOZPARK
Lke-2 0/30% 3-4,5/700	KERTVAROSIAS LAKOTERULET 3	Zkk SZ 2% 3,0/1000	KOZKERT
Lke-3 0/25% 3,5-4,5/900	KERTVAROSIAS LAKOTERULET 4	Mdk SZ 1,5% 2,5-4,5 K	KORLATOZOTT FELHASZNALASSAL
Lke-4 SZ 25% 3-4,5/900	KERTVAROSIAS LAKOTERULET 5	V	FOLYVOZ, ALLOVIZ (FOLYOK, PATAKOK, TAVAK MEDRE, PARTI SAVJA)

KISVAROSIAS LAKOTERULETEK:



Lk-1 SZ 40% 3,5-7,5/3000	KISVAROSIAS LAKOTERULET 1	Va	CSATORNAK, ARKOK, VIZJARTA TERULETEK
Lk-2 SZ/CS 40% 3-7,5/4000	KISVAROSIAS LAKOTERULET 2	Ee SZ 5% 3-4,5/10ha	EGESZSEGUGYI, SZOCIALIS, TURISZTIKA ERDO
Lk-3 SZ 40% 3-7,5/1500	KISVAROSIAS LAKOTERULET 3	Kou	KOZUT

TELEPULESKOZPONT VEGYES TERULETEK:

Vt-1 0/40% 3,5-6,5/1100	VEGES TERULET 2	Koz	KOZLEKEDESI ZOLDFELULET
Vt-2 0/40% 3,5-7,5/900	VEGES TERULET 3	P	PARKOLO
Vt-3 0/40% 3,5-6,5/700	VEGES TERULET 4		
Vt-4 SZ 40% 3-4,5/500	VEGES TERULET 5		

GAZDASAGI TERULET:


Gksz SZ 30% 3,5-7,5 K	VEGES TERULET 2		
-----------------------	-----------------	--	--

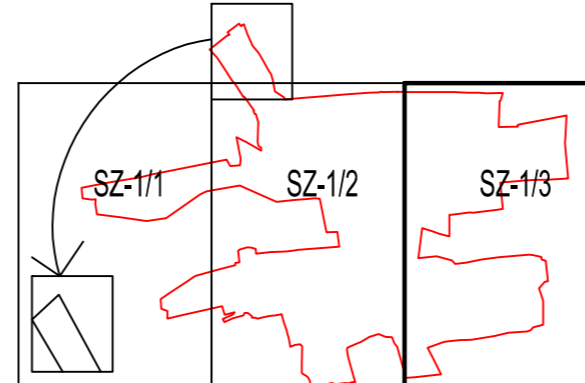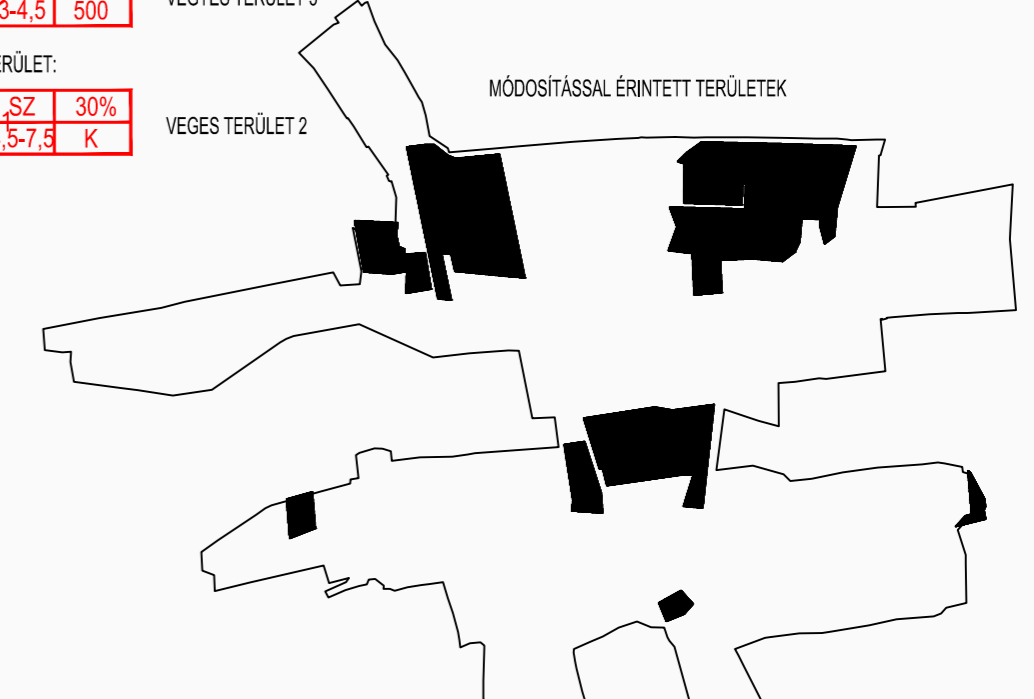

KÉSZÜLT AZ ÁLLAMI ALAPADATOK FELHASZNÁLÁSÁVAL.

VÁL KÖZSÉG BELTERÜLET SZABALYOZÁSI TERV
 12/2012. (V.24.) SZ. ÖM. RENDELET

MÉREZŐ: VÁL KÖZSÉG ÖNKORMÁNYZATA TERVEZŐ: TTI-EUROVIA KFT. LEPTEK: 1:2 000
 2473 VÁL, VAJDA JÁNOS U. 2. 1118 Budapest, Vegyész utca 7. TEL./FAX: 06 1 331 8494 DATUM: 2012.06.
 VEZETŐ TERVEZŐ: TAPOLCZAI TIBORNÉ okl.épitész-mérnök, városrendezési szakmérnök TTI 01-2184

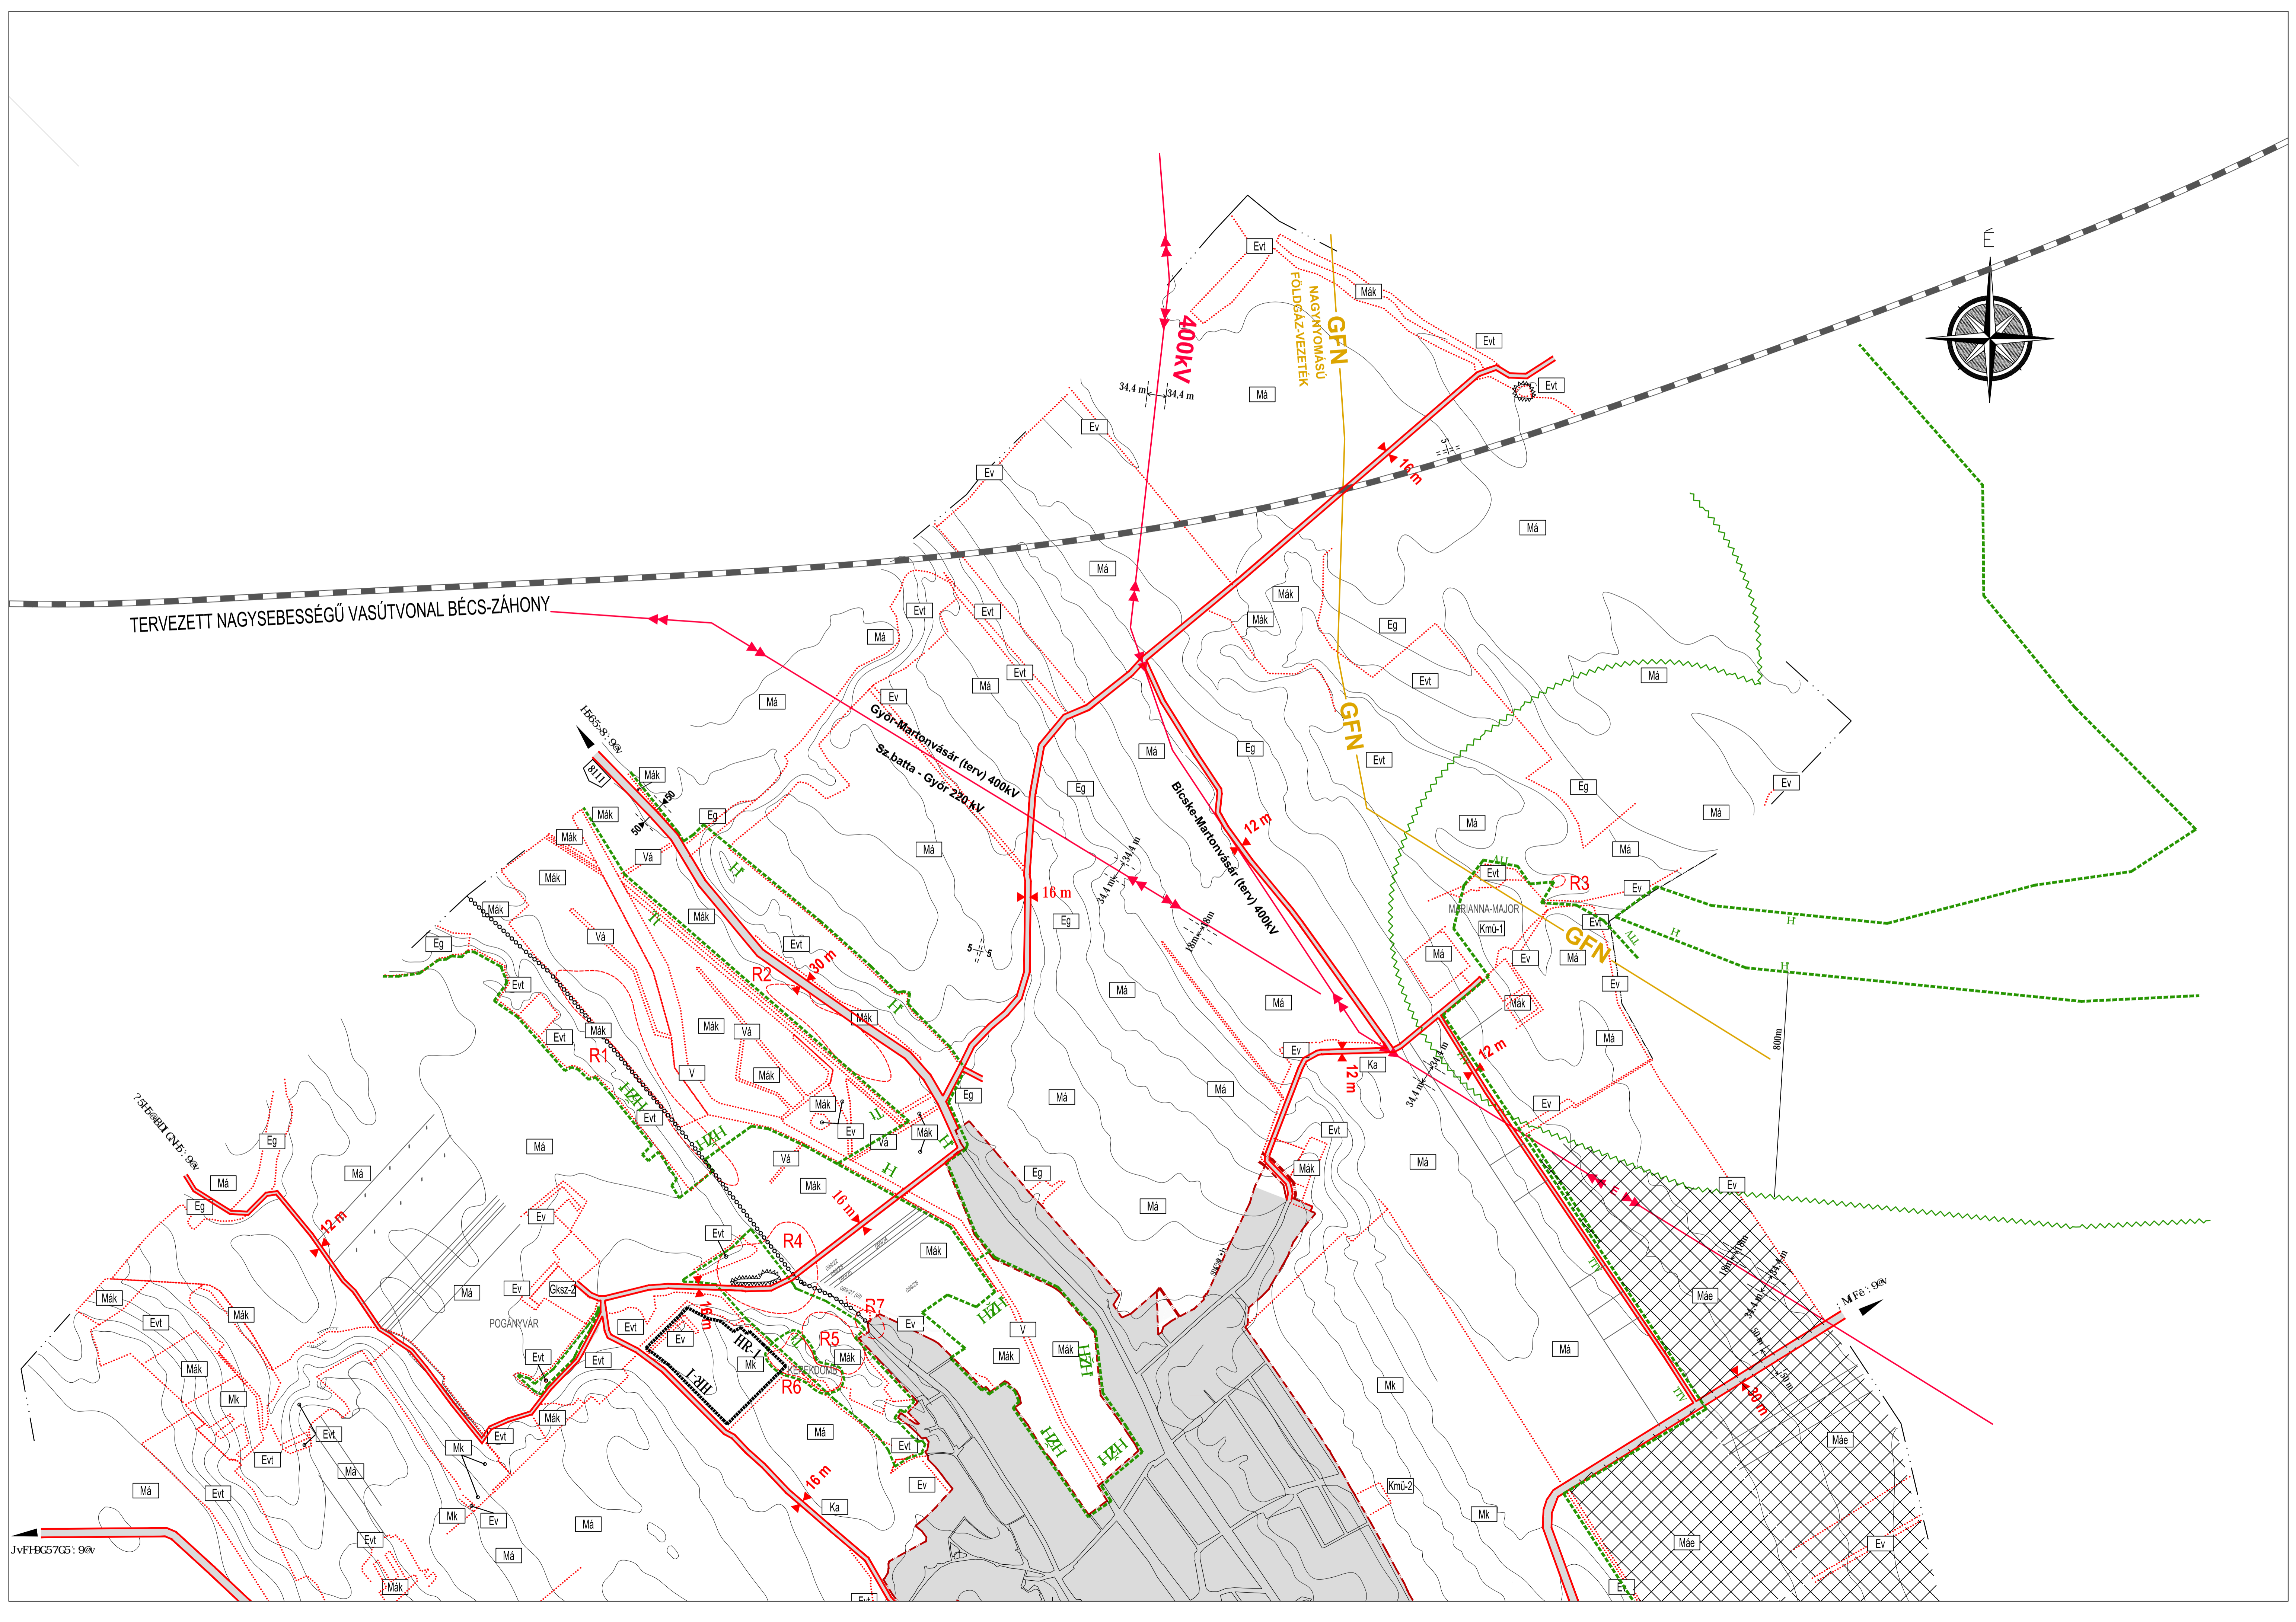

TERVEZETT NAGYSEBESSÉGŰ VASÚTVONAL BÉCS-ZÁHONY

400kV

Győr-Martonvásár (terv) 400kV


Bicske-Martonvásár (terv) 400kV

Sz. b. út

Márianna-Major KmÜ-1

POGÁNYVÁR

BEKÖZMÉS

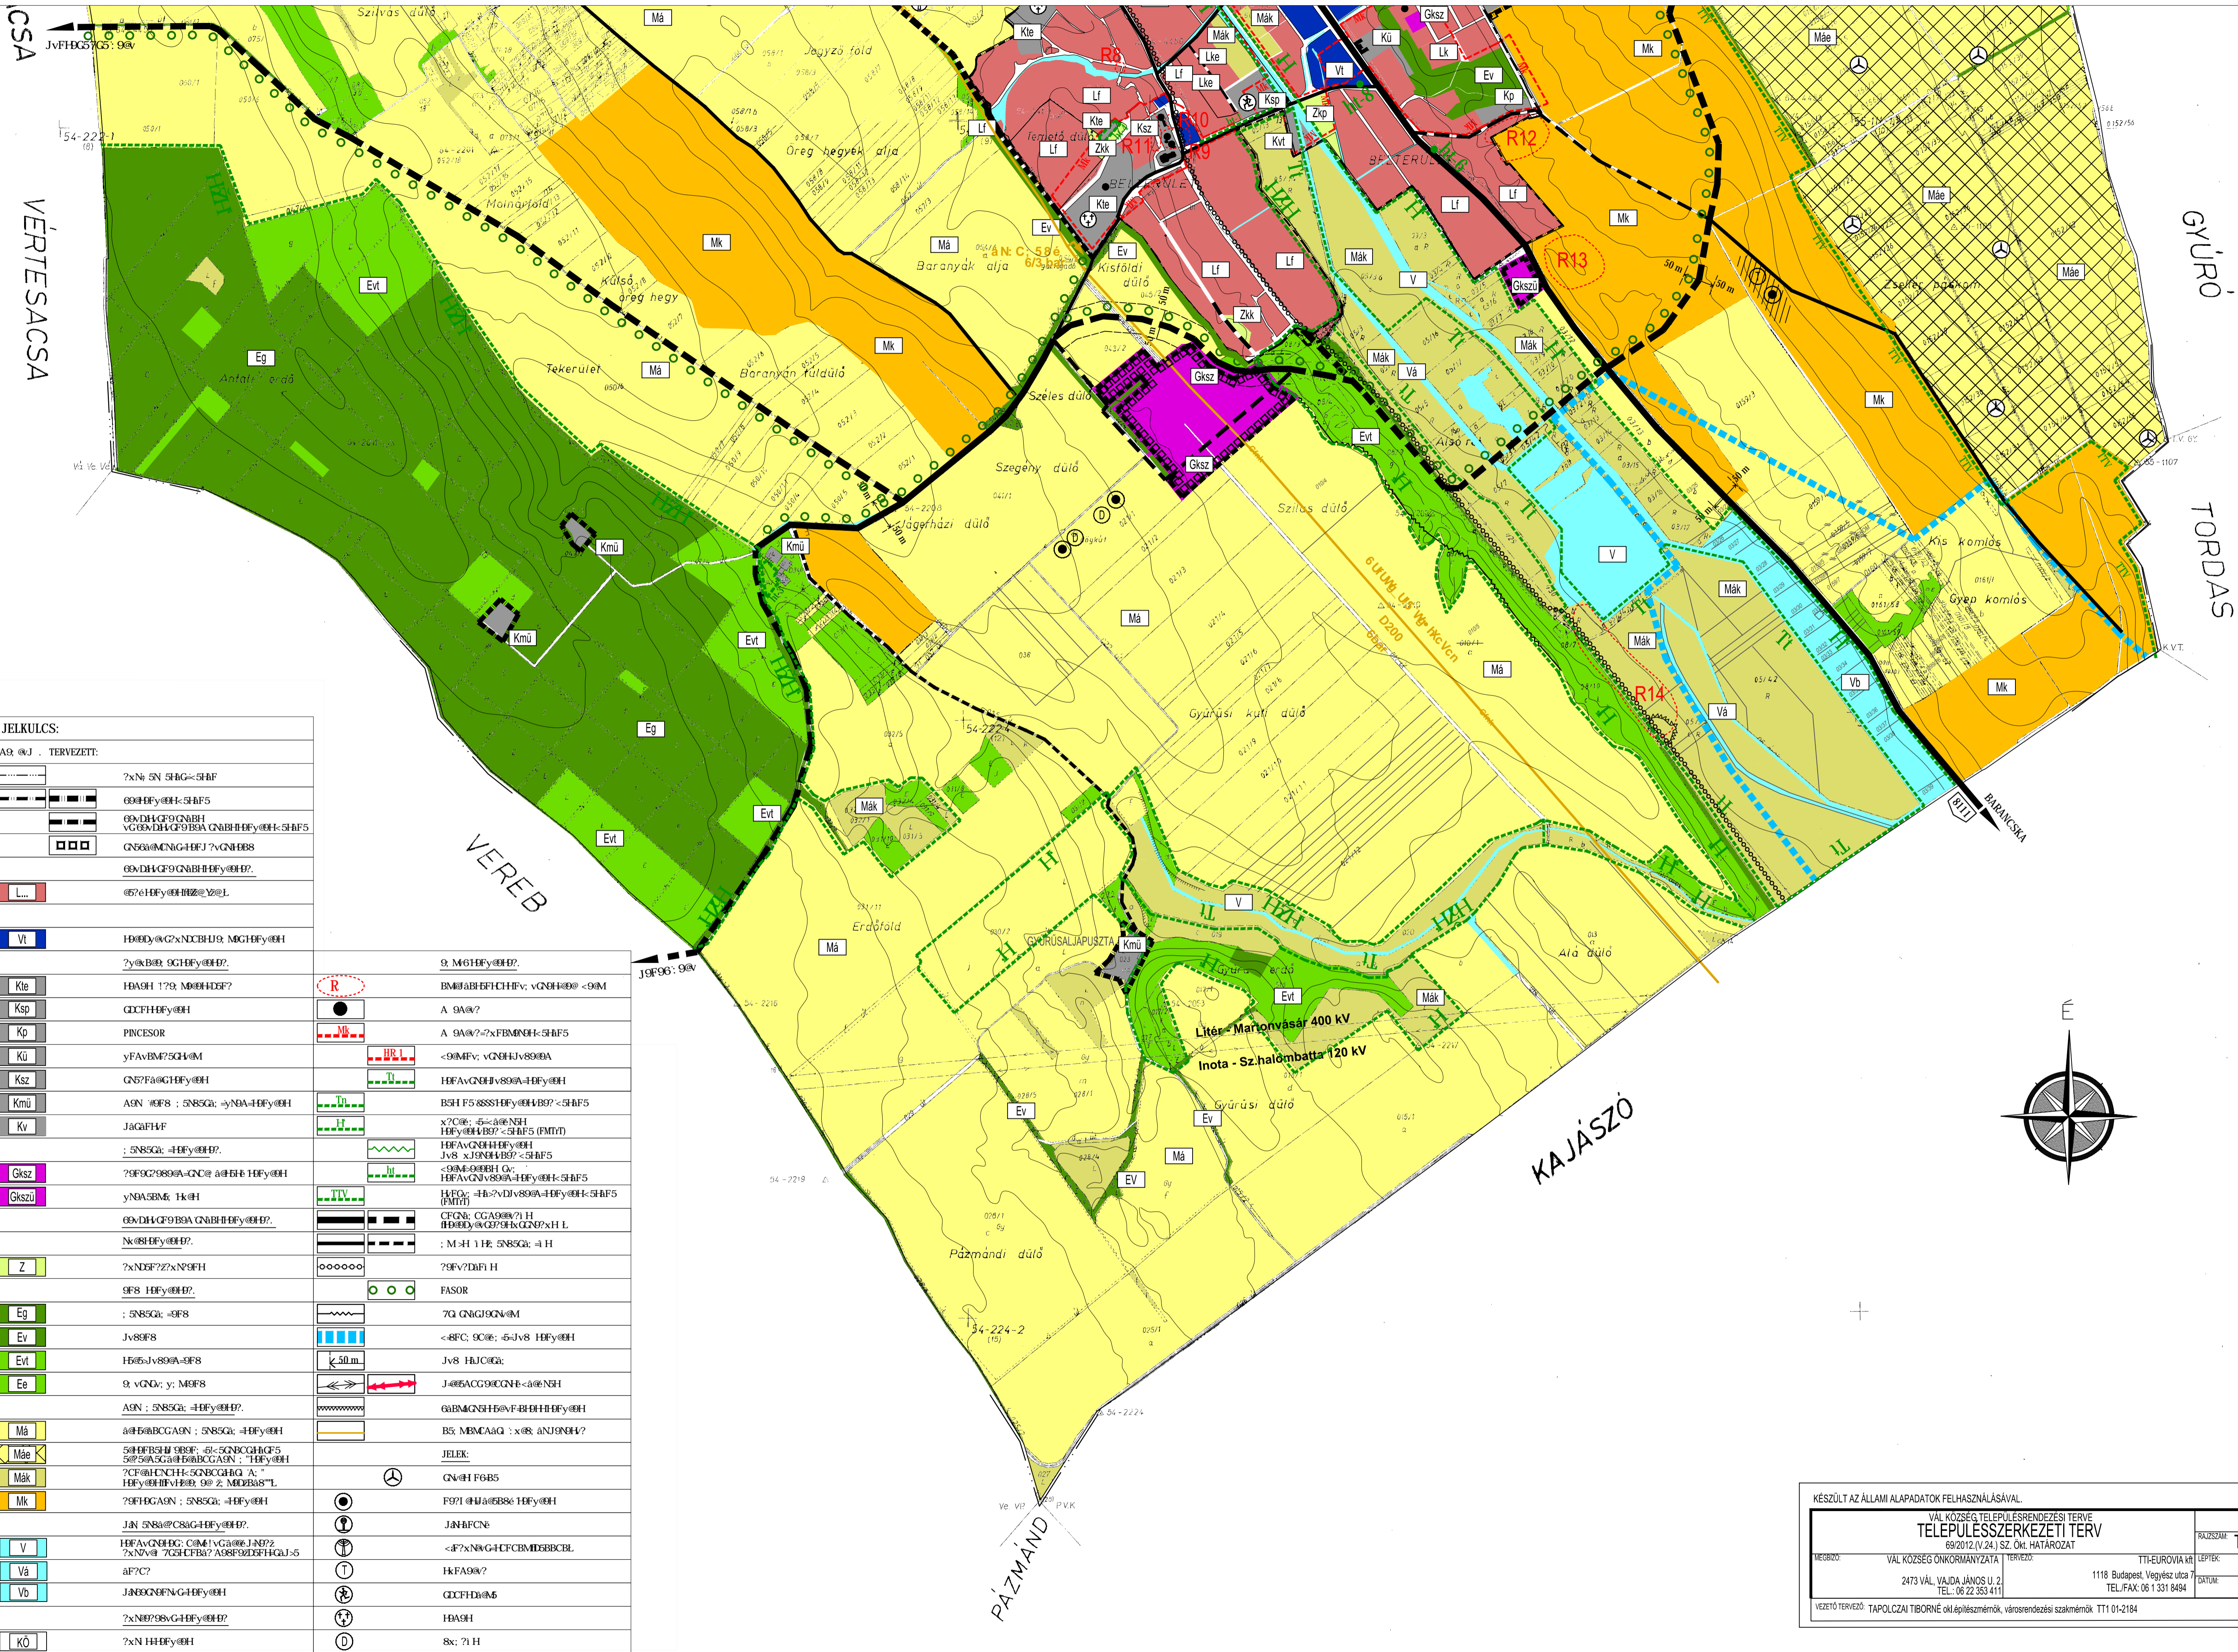

JELKULCS:

AS: @J , TERVEZETT:

	?xN: 5N 5HG<5HF
	66@HFy@H<5HF5
	66vDHCF9CNBH V66vDHCF9B9A QNBH@HFy@H<5HF5
	66vDHCF9CNBH@HFy@H?
	657@HFy@H@H@?@L
	HD@y@GxNDBH@G, MGH@HFy@H
	?y@k@B@: 9G@HFy@H?
	HD@H 179: M@HDF7
	QDFH@HFy@H
	PINCESOR
	yFAvBM75G@M
	GN7FA@GH@HFy@H
	AGN 10F8 : 5N85G; yN@A-H@HFy@H
	J@G@FH@F
	: 5N85G; -H@HFy@H?
	?9F9G7989@A-Q@: a@B@H HFy@H
	yN@A@B@: 1k@H
	66vDHCF9B9A QNBH@HFy@H?
	N@H@HFy@H?
	?xN@G?Z?xN@9FH
	9F8 HFy@H?
	: 5N85G; -9F8
	Jv8@F8
	H@5-Jv89@A-9F8
	9 vGN@: y: M@F8
	AGN : 5N85G; -H@HFy@H?
	a@B@BCG@A@N : 5N85G; -H@HFy@H
	5@H@B@H@ 989F: 6@-5@N@C@H@CF5
	5@5@A5@A@B@BCG@A@N : "HFy@H
	?CF@H@C@H@: 5@N@C@H@G@ A: "
	HFy@H@H@H@H@: 9@ Z: M@Z@B@B@L
	?9F@H@G@A@N : 5N85G; -H@HFy@H
	J@N 5N@A@C@G@H@HFy@H?
	H@FA@GN@HG: C@M@V@G@@J@N@7
	?xN@v@ 7@G@CF@B@? A@B@F@Z@F@H@G@J@5
	aF?C?
	J@B@G@N@F@G@H@HFy@H
	?xN@7@9@G@H@HFy@H?
	?xN HF@HFy@H

	9: M@HFy@H?
	BM@B@B@B@H@H@F@: vGN@H@<9@M
	A 9A@?
	A 9A@?7x@F@M@N@H<5HF5
	<9@MF@: vGN@H@v89@A
	H@FA@GN@H@v89@A-H@HFy@H
	B@H F5 8888@HFy@H@B@?<5HF5
	x?C@: -5@-a@N@H
	H@FA@GN@H@B@?<5HF5 (FMT@)
	H@FA@GN@H@HFy@H
	Jv8 x@N@H@B@?<5HF5
	<9@M@9@H@G@: -9@M@9@H@G@: H@FA@GN@v89@A-H@HFy@H<5HF5 (FMT@)
	H@F@G@: -H@?D@v89@A-H@HFy@H<5HF5 (FMT@)
	C@F@G@: C@A@9@?1 H
	H@H@B@?@G@?@H@G@G@?x@H L
	: M@H 1 H: 5N85G; -H
	?9F@?D@F H
	FASOR
	7@ C@G@I@9@N@M
	<-@FC: 9@@: -5@Jv8 HFy@H
	Jv8 H@J@G@:
	J@@5@C@9@C@H@-a@N@H
	6@B@M@G@H@5@F@B@H@H@HFy@H
	B5: M@M@A@G@: x@@: aN@9@H@?

	J@N@FC@N
	<-@?xN@G@H@CF@B@M@B@B@C@B@L
	H@FA@9@?
	QDFH@A@5
	H@A@H
	8x: ?1 H

KÉSZÜLT AZ ÁLLAMI ALAPADATOK FELHASZNÁLÁSÁVAL.

VAL KÖZSEG TELEPÜLÉSENDEZÉSI TERVE
TELEPÜLÉSSZERKEZETI TERV
 69/2012.(V.24.) SZ. ÖK. HATÁROZAT

TERVEZŐ: VAL KÖZSEG ÖNKORMÁNYZATA
 2473 VÁL. VAJDA JÁNOS U. 2
 TEL.: 06 22 353 411

TERVEZŐ: TTI-EUROVIA Kft.
 1118 Budapest, Végvárs útca 7
 TEL./FAX: 06 1 331 8494

RAJZSZÁM: TSZT/M
 LEFÉLK: 1:10 000
 DÁTUM: 2012.06.

VEZETŐ TERVEZŐ: TAPOLCZAI TIBORNÉ ökl.építészmérnök, városrendezési szakmérnök TT1 01-2184