


Martonvásár
 Településrendezési eszközök módosítása
 Közművizsgálat
 Szennyvízelvezetés
 M=1:8000

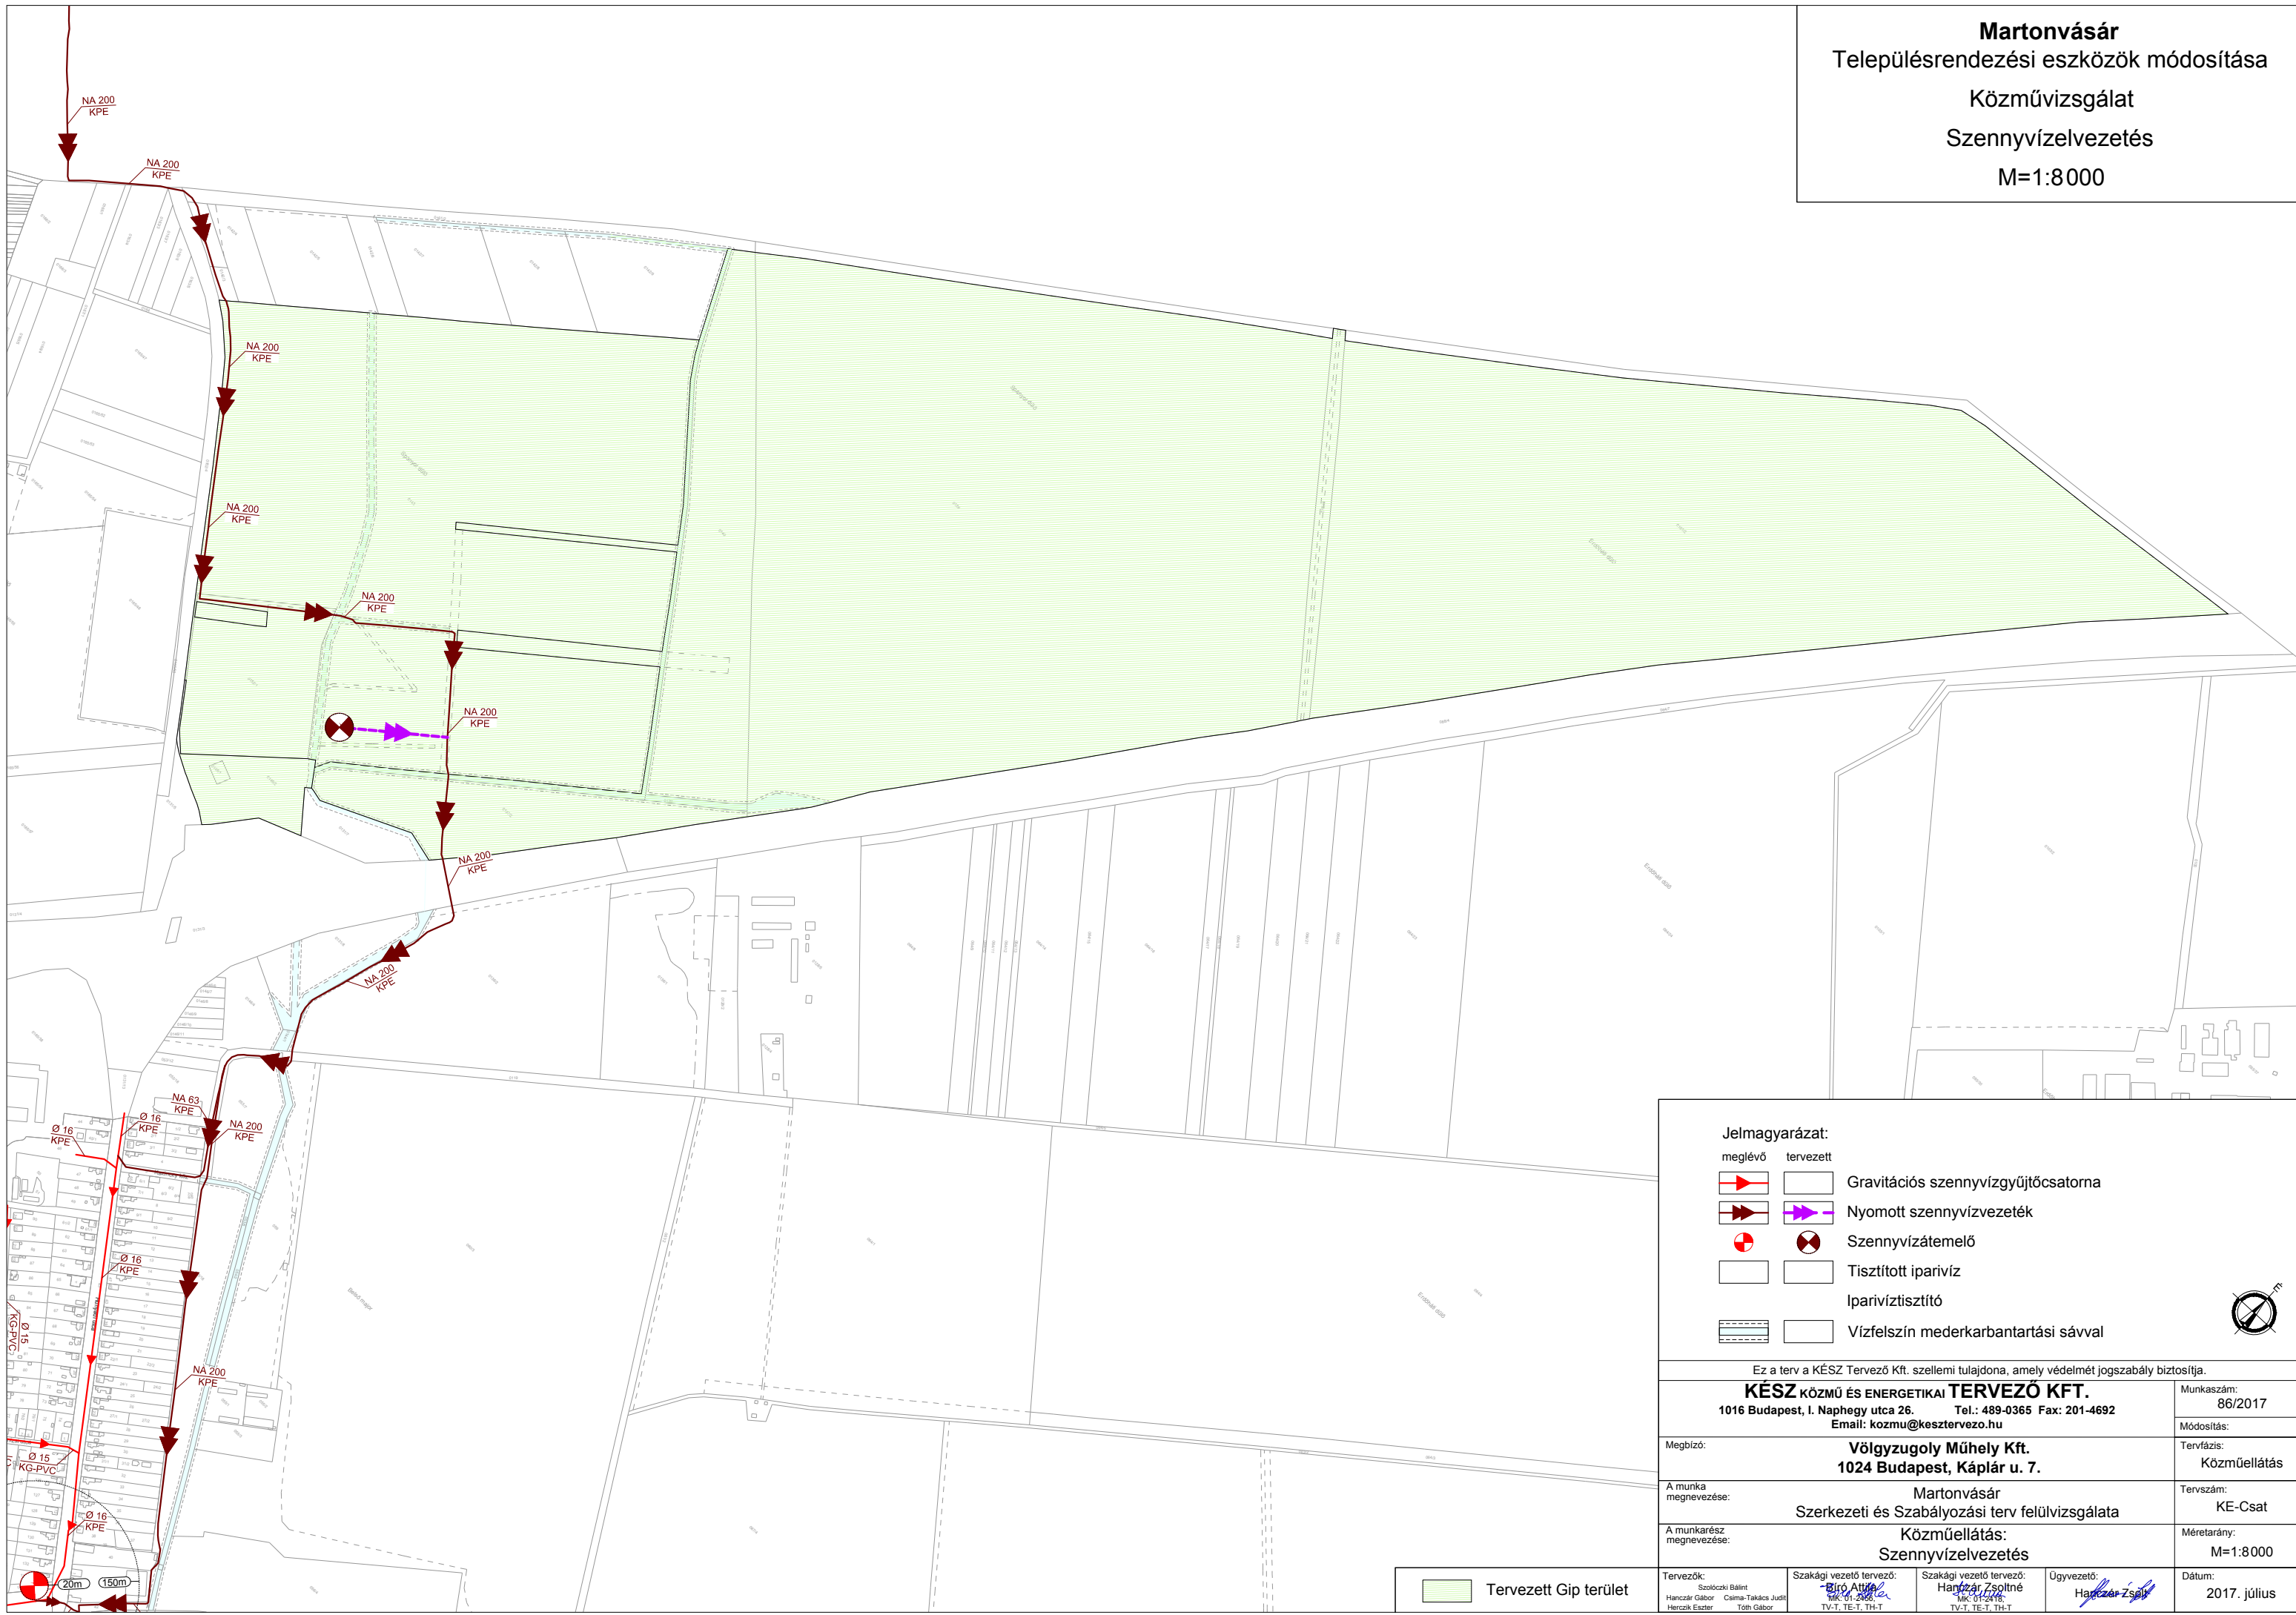

Jelmagyarázat:

| | | |
|--|--|--------------------------------------|
| | | Gravitációs szennyvízgyűjtőcsatorna |
| | | Nyomott szennyvízvezeték |
| | | Szennyvízátemelő |
| | | Tisztított iparívíz |
| | | Iparívízisztító |
| | | Vízfelszín mederkarbantartási sávval |

Ez a terv a KÉSZ Tervező Kft. szellemi tulajdona, amely védelmét jogszabály biztosítja.

| | | | |
|---|--|---|-----------------------------|
| KÉSZ KÖZMŰ ÉS ENERGETIKAI TERVEZŐ KFT. | | Munkaszám: | 86/2017 |
| 1016 Budapest, I. Naphegy utca 26. Email: kozmu@kesztervezo.hu | | Tel.: | 489-0365 Fax: 201-4692 |
| Megbízó: | Völgzugoly Műhely Kft. 1024 Budapest, Káptár u. 7. | Módosítás: | |
| A munka megnevezése: | Martonvásár Szerkezeti és Szabályozási terv felülvizsgálata | Tervfázis: | Közműellátás |
| A munkarész megnevezése: | Közműellátás: Szennyvízelvezetés | Tervszám: | KE-Csát |
| | | Méretarány: | M=1:8000 |
| Tervezők: Szilóczy Bálint Hanczár Gábor Herczák Eszter | Szakági vezető tervező: Győri Attila MűC 01/2017 TV-T, TE-T, TH-T | Szakági vezető tervező: Hanczár Zsoltné MűC 01/2017 TV-T, TE-T, TH-T | Ügyvezető: Hanczár Zsolt |
| | | | Dátum: 2017. július |

Tervezett Gip terület