


**Martonvásár**  
 Településrendezési eszközök módosítása  
 Közművizsgálat  
 Földgázellátás  
 M=1:8000

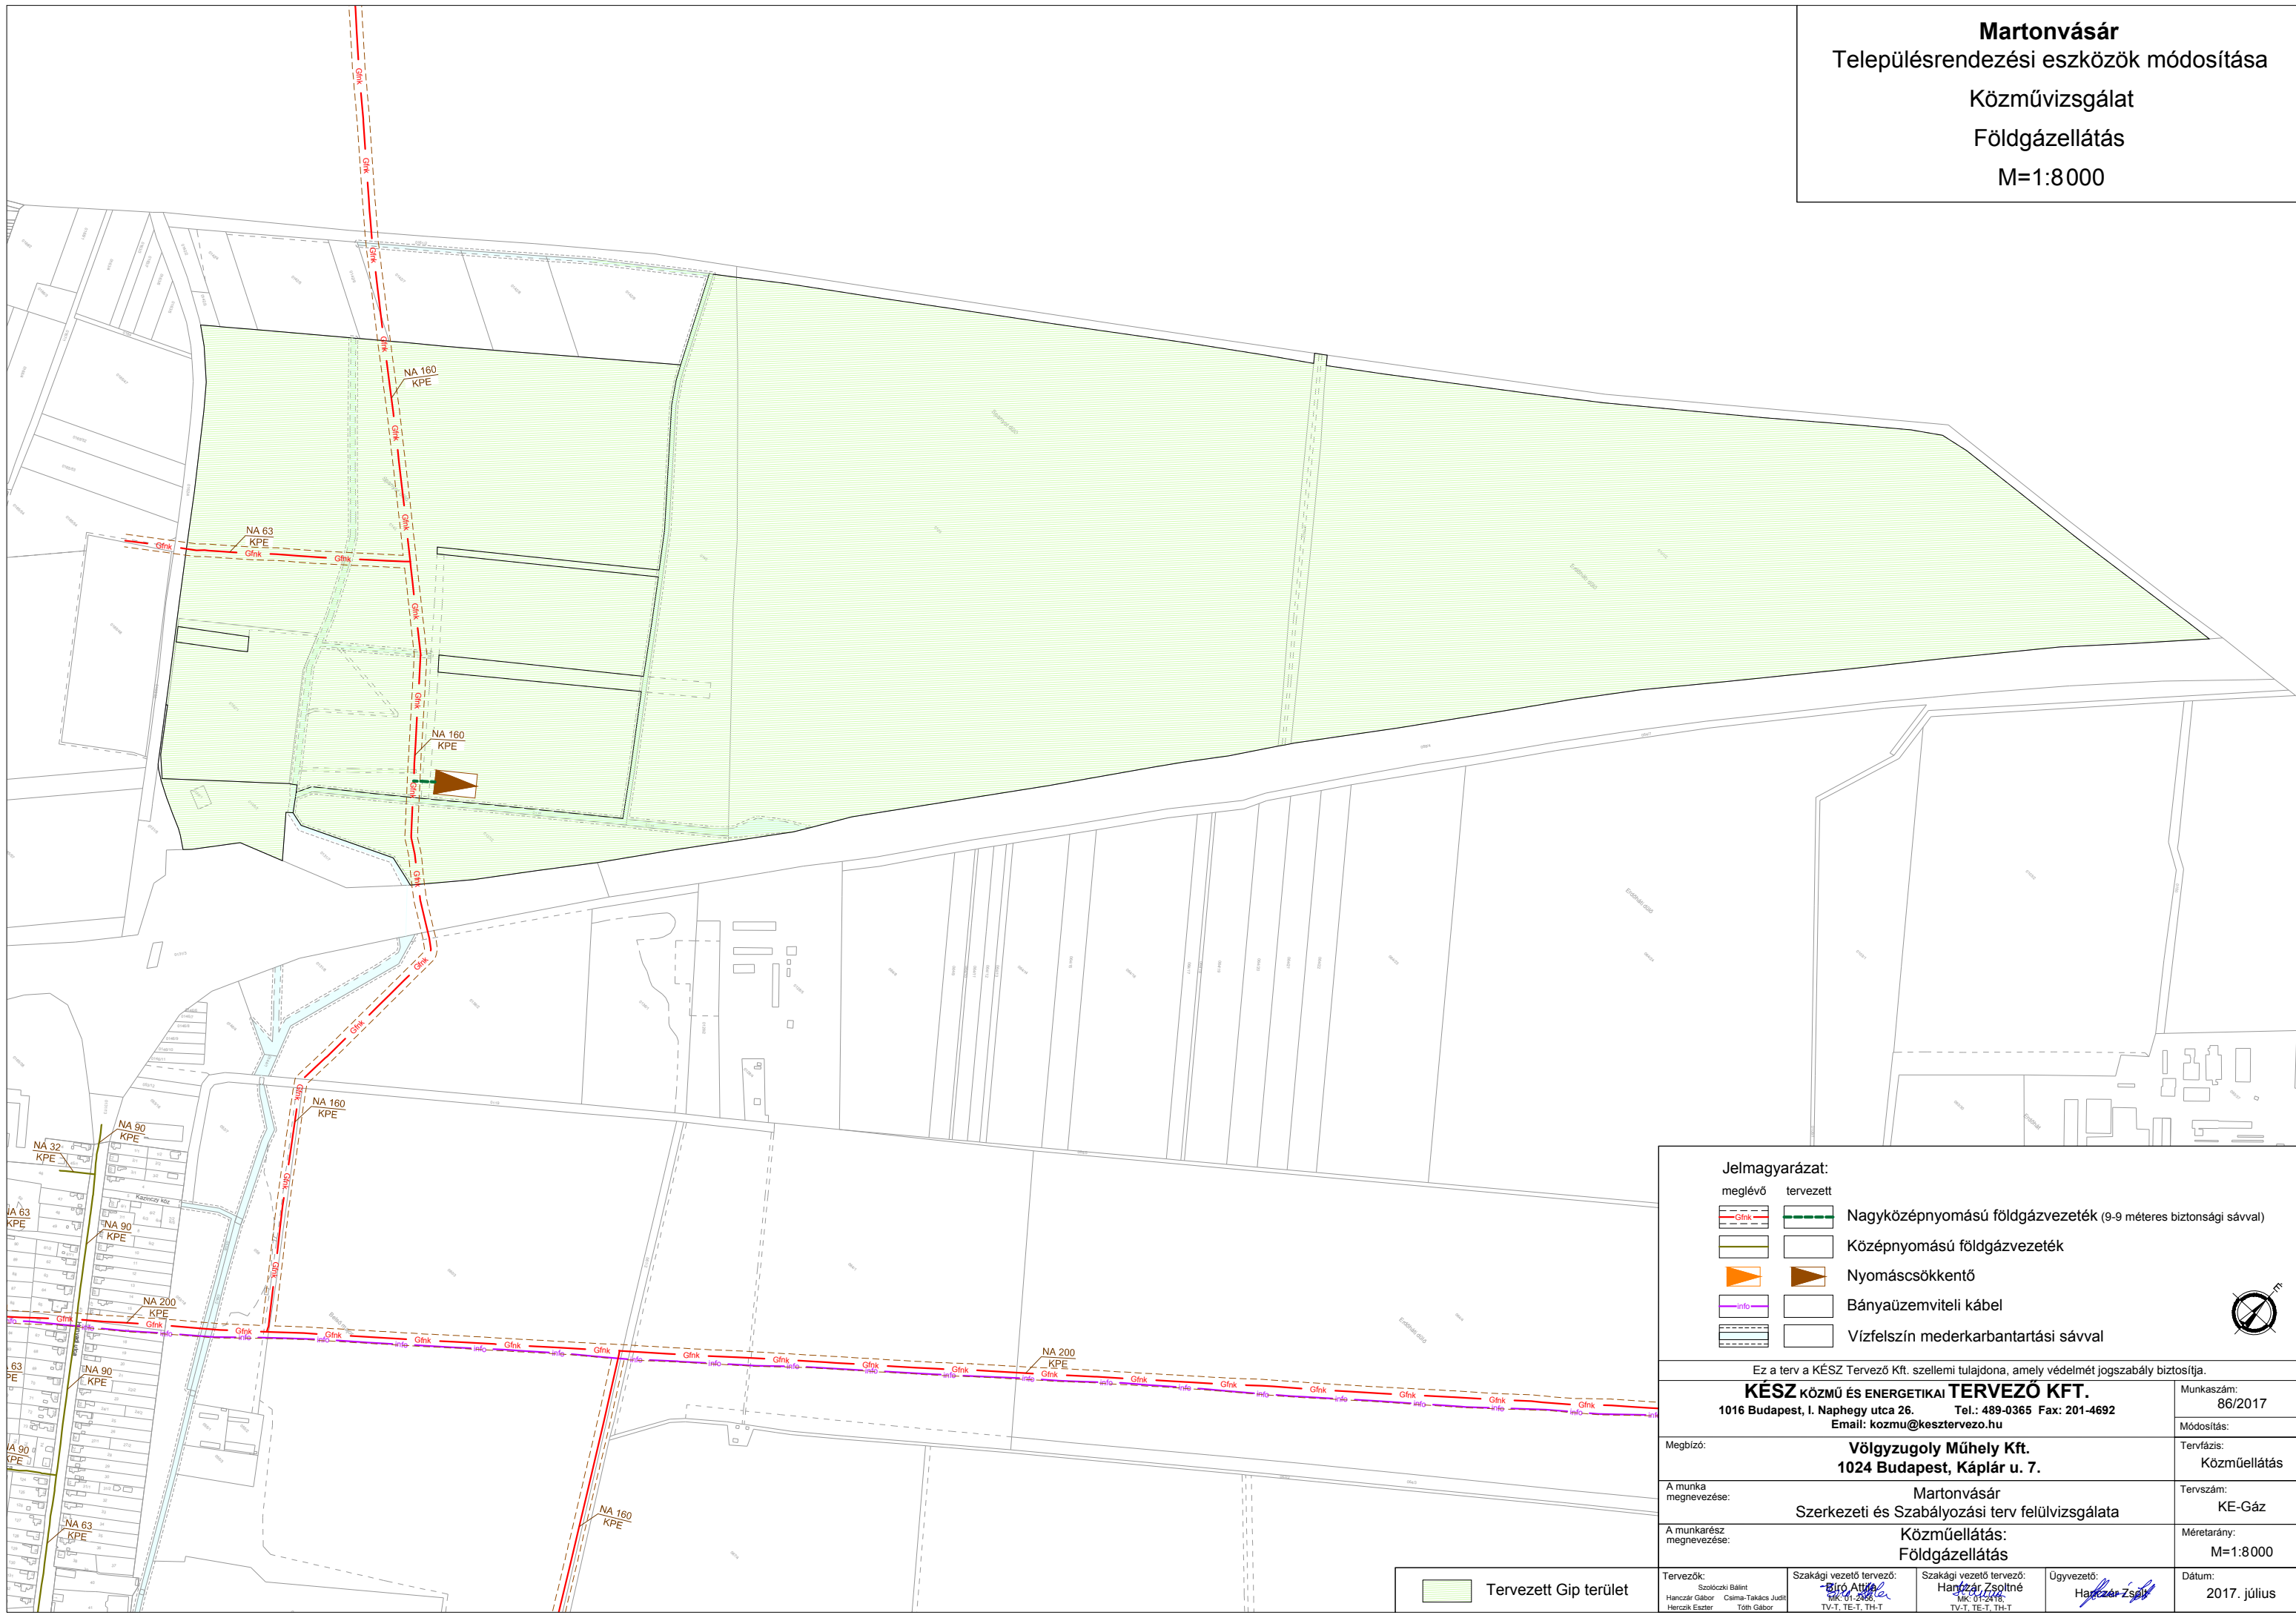

**Jelmagyarázat:**

meglévő	tervezett	
		Nagyközépnomású földgázvezeték (9-9 méteres biztonsági sávval)
		Középnomású földgázvezeték
		Nyomáscsökkentő
		Bányaüzemviteli kábel
		Vízfelszín mederkarbantartási sávval



Ez a terv a KÉSZ Tervező Kft. szellemi tulajdona, amely védelmét jogszabály biztosítja.

<b>KÉSZ KÖZMŰ ÉS ENERGETIKAI TERVEZŐ KFT.</b> 1016 Budapest, I. Naphegy utca 26. Tel.: 489-0365 Fax: 201-4692 Email: kozmu@kesztervezo.hu		Munkaszám: 86/2017
Megbízó: <b>Völgyzugoly Műhely Kft.</b> 1024 Budapest, Káplár u. 7.		Módosítás: Tervfázis: Közműellátás
A munka megnevezése: Martonvásár Szerkezeti és Szabályozási terv felülvizsgálata		Tervszám: KE-Gáz
A munkarész megnevezése: Közműellátás: Földgázellátás		Méretarány: M=1:8000
Tervezők: Szólóczi Bálint Hanczár Gábor Herczák Eszter	Szakági vezető tervező: Győri Attila MűC 01.2004 TV-T, TE-T, TH-T	Szakági vezető tervező: Hanczár Zsoltné MűC 01.2004 TV-T, TE-T, TH-T
Ügyvezető: Hanczár Zsolt		Dátum: 2017. július

Tervezett Gip terület