


Martonvásár
 Településrendezési eszközök módosítása
 Közművizsgálat
 Villamosenergia-ellátás és elektronikus hírközlés
 M=1:8000

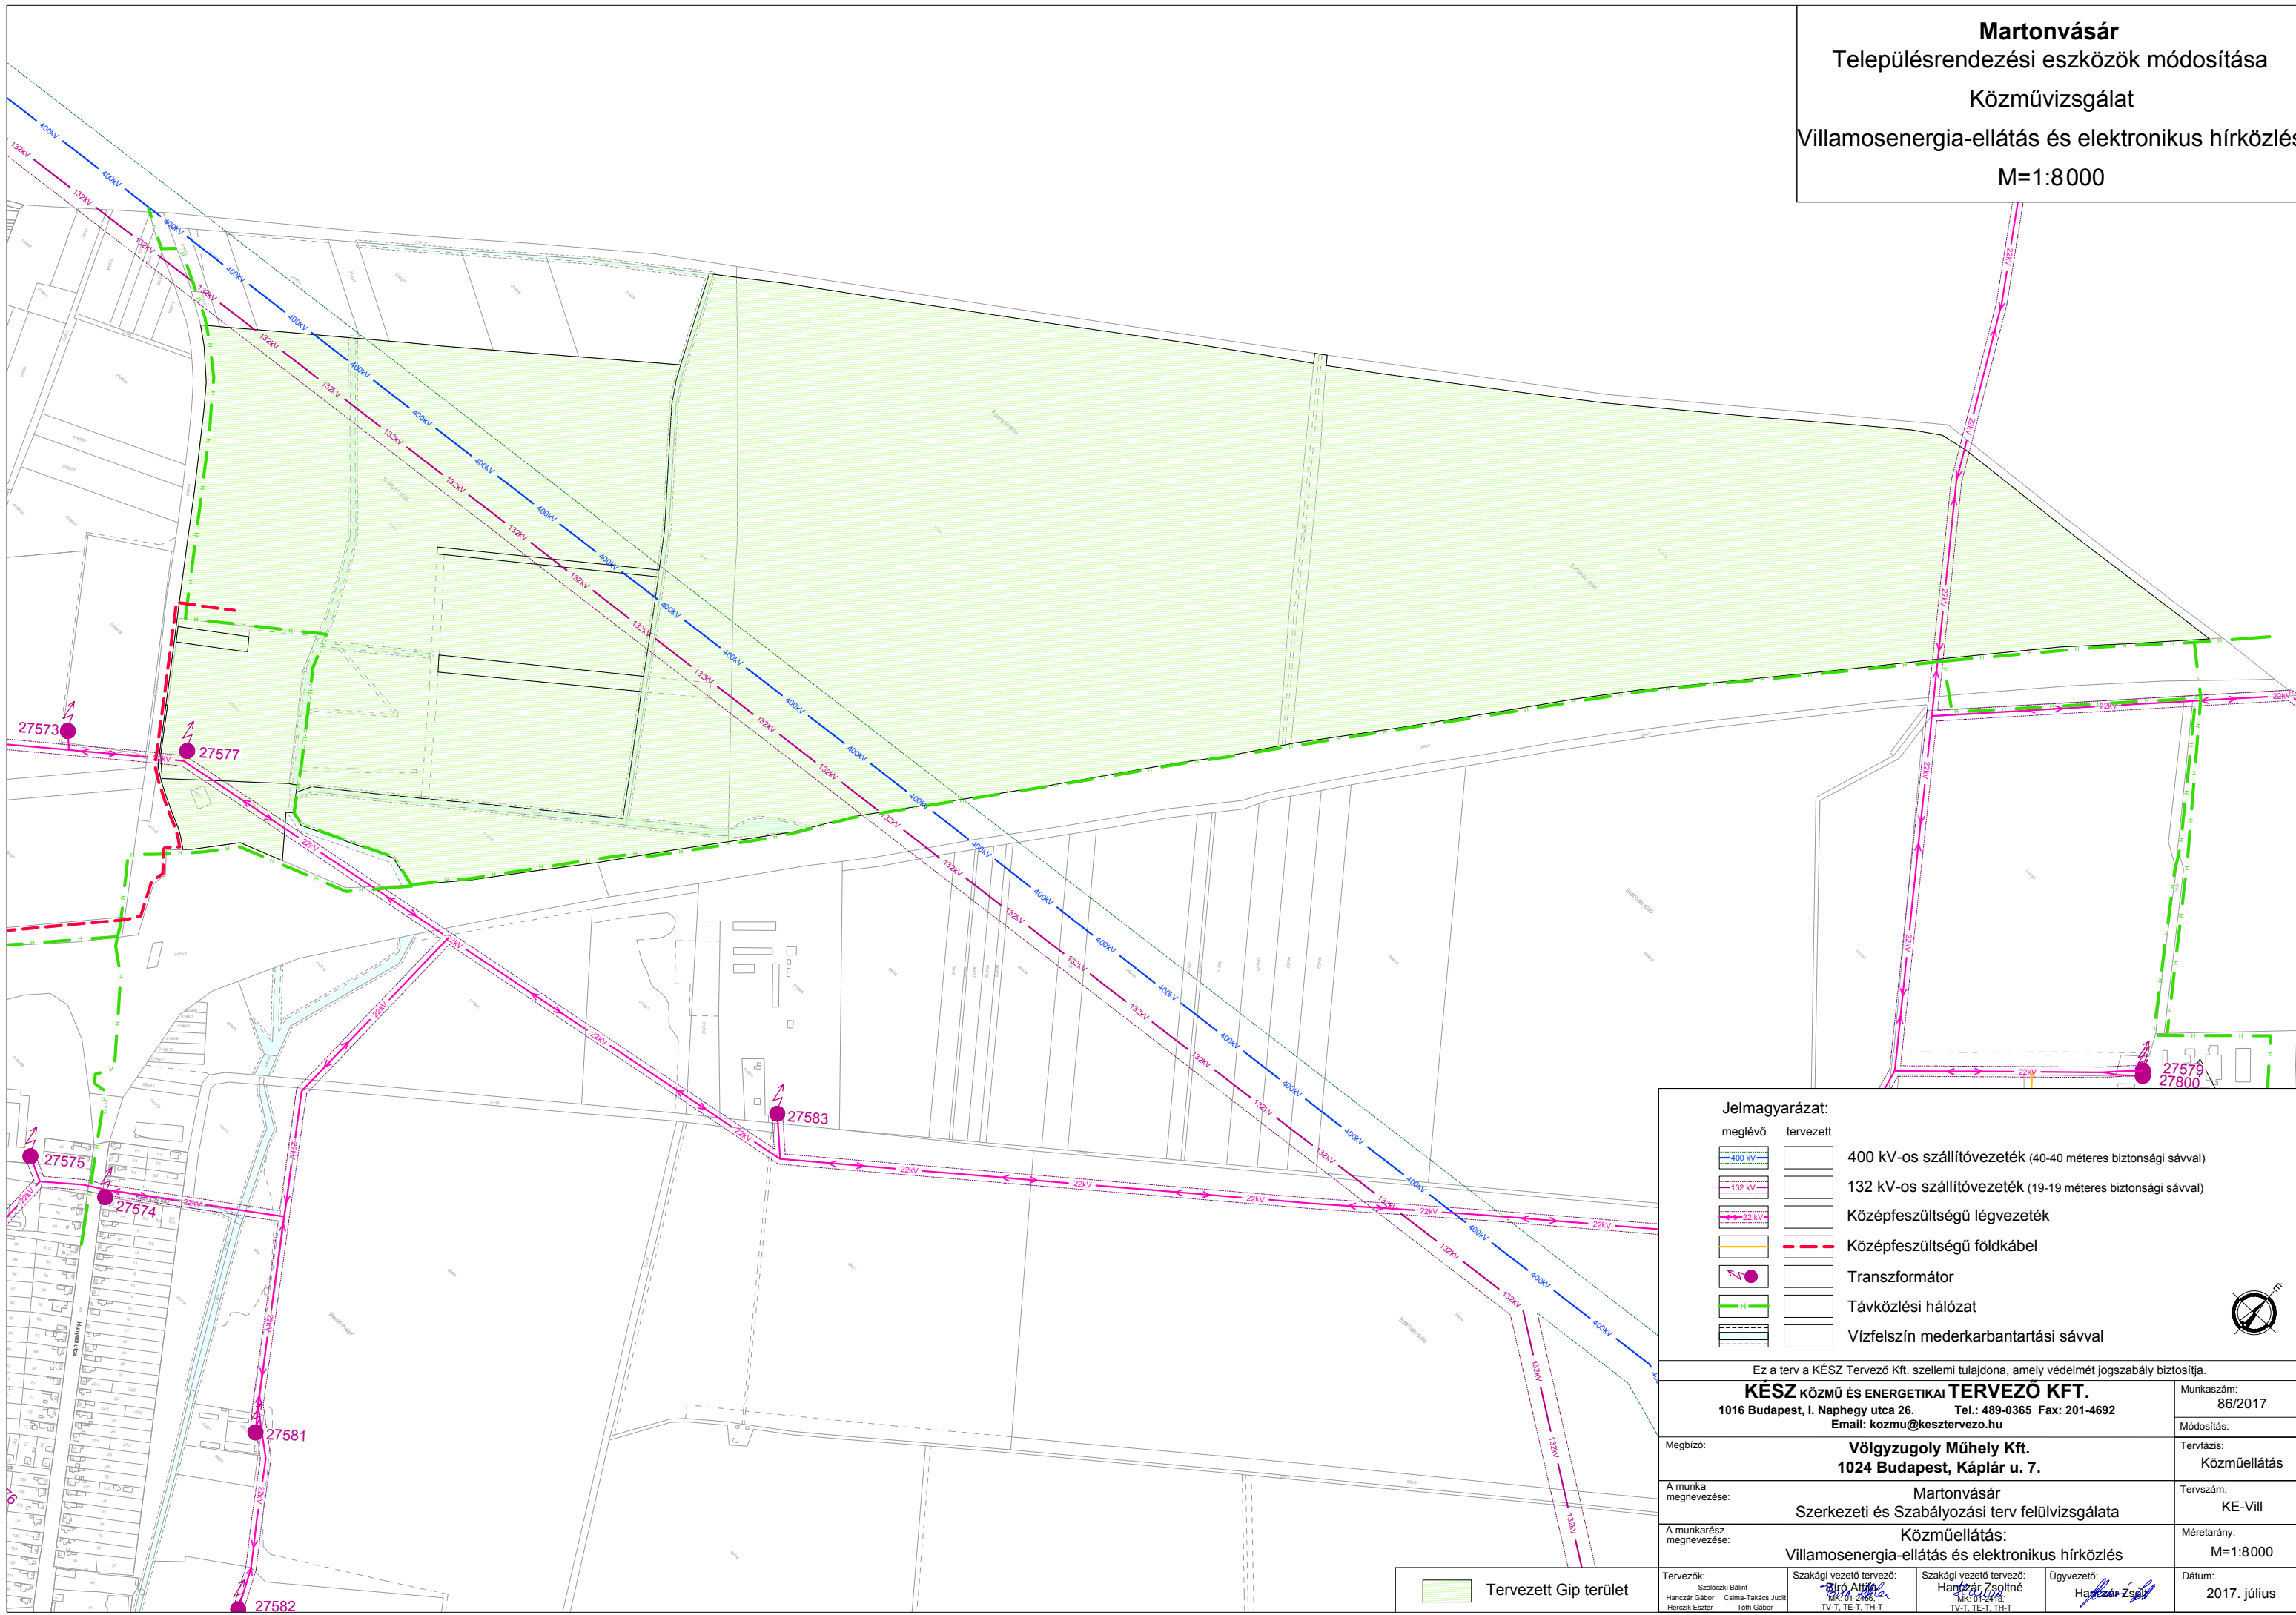

Jelmagyarázat:

megező	tervezett	
		400 kV-os szállítóvezeték (40-40 méteres biztonsági sávval)
		132 kV-os szállítóvezeték (19-19 méteres biztonsági sávval)
		Középfeszültségű légvezeték
		Középfeszültségű földkábel
		Transzformátor
		Távközlési hálózat
		Vízfelszín mederkarbantartási sávval

Ez a terv a KÉSZ Tervező Kft. szellemi tulajdona, amely védelmét jogszabály biztosítja.

KÉSZ KÖZMŰ ÉS ENERGETIKAI TERVEZŐ KFT.		Munkaszám:	86/2017
1016 Budapest, I. Naphegy utca 26. Email: kozmu@kesztervezo.hu		Tel.: 489-0365 Fax: 201-4692	Módosítás:
Megbízó:	Völgzugoly Műhely Kft.	Tervfázis:	Közműellátás
1024 Budapest, Káptár u. 7.		Tervszám:	KE-VIII
A munka megnevezése:	Martonvásár Szerkezeti és Szabályozási terv felülvizsgálata	Méretarány:	M=1:8000
A munkarész megnevezése:	Közműellátás: Villamosenergia-ellátás és elektronikus hírközlés	Dátum:	2017. július
Tervezők: Szólóczi Bálint Hanczár Gábor Herczik Eszter	Szakági vezető tervező: Győri Attila M.K. 01. 2017	Szakági vezető tervező: Hanczár Zsoltné M.K. 01. 2017	Ügyvezető: Hanczár Zsolt

Tervezett Gip terület